

**COMUNE DI SANT'OMERO  
PROVINCIA DI TERAMO**

RICHIESTA DI P.D.C. IN VARIANTE URBANISTICA  
AI SENSI DELL'ART. 8 D.P.R. 7/9/2010 N.160, PER  
AMPLIAMENTO OPIFICIO INDUSTRIALE  
SITO IN VIA METELLA NUOVA ss259

COMMITTENTE: FREUDENBERG PERFORMANCE MATERIALS  
APPAREL S.A.S. DI EXTERNA HOLDING S.R.L.

**TAVOLA  
6**  
SCALA  
1:100  
MISURE IN CENTIMETRI  
**PALAZZINA UFFICI E LABORATORI  
IMMOBILE "C"  
STATO DI PROGETTO**

IL COMMITTENTE  
IL PROGETTISTA  
(Ing. PIETRO TRAINI)

LIVELLO: DEFINITIVO REV.: 0


STUDIO TECNICO  
Largo Benedetto Di Giacomo n.10  
65020 SANT'OMERO (TE)  
Ced - E & A.M.D.  
Cod. 309141-386

Ing. PIETRO TRAINI  
Ced. Piac. TRPTPPI010000000000000000  
Partita IVA 01242480570  
E-mail: pietrotraini@mede.it


Ambiente	Piano	Superficie ambiente (mq)	Superficie finestrata (mq)
Deposito	interrato	268,75	3,00
Deposito	interrato	23,07	0,00
Laboratorio prove chimiche	Terra	10,40	1,05
Laboratorio prove chimiche	Terra	41,99	1,00
Campioneria	Terra	59,02	2,98
Ufficio 1	Terra	12,65	5,00
Ufficio 2	Terra	23,52	7,00
Sala CED	Terra	19,11	7,00
Reception	Terra	17,39	10,60
Ufficio 1	Primo	10,86	3,60
Sala IT	Primo	7,59	4,40
Ufficio 2	Primo	20,57	4,00
Ufficio 3	Primo	20,57	4,00
Ufficio 4	Primo	20,57	4,00
Bagno	Primo	20,57	7,00
Ufficio 5	Primo	10,47	4,00
Ufficio 6	Primo	10,77	4,00
Ufficio 7	Primo	17,39	4,00
Ufficio 8	Primo	18,33	4,00
Ufficio 9	Primo	18,33	4,00
Ufficio 10	Primo	18,33	4,00
Ripostiglio	Primo	48,67	0,00
Sala ristoro	Secondo	15,60	8,00
Sala Riunioni 1	Secondo	76,20	21,00
Archivio	Secondo	24,30	4,00
Sala riunioni 2	Secondo	12,24	7,00
Ufficio 1	Secondo	12,48	7,00
Ufficio 2	Secondo	11,84	7,00
Ufficio 3	Secondo	11,46	7,00
Ufficio 4	Secondo	13,98	0,00
Ufficio 5	Secondo	14,76	0,00
Ufficio 6	Secondo	20,14	4,00
Ufficio 7	Secondo	18,94	4,00
WC 1	Secondo	4,30	2,40
WC 2	Secondo	4,13	0,00

I locali privi di areazione naturale e illuminazione diretta, saranno dotati di impianto  
di areazione forzata e illuminazione artificiale

**PIANTA PIANO INTERRATO**

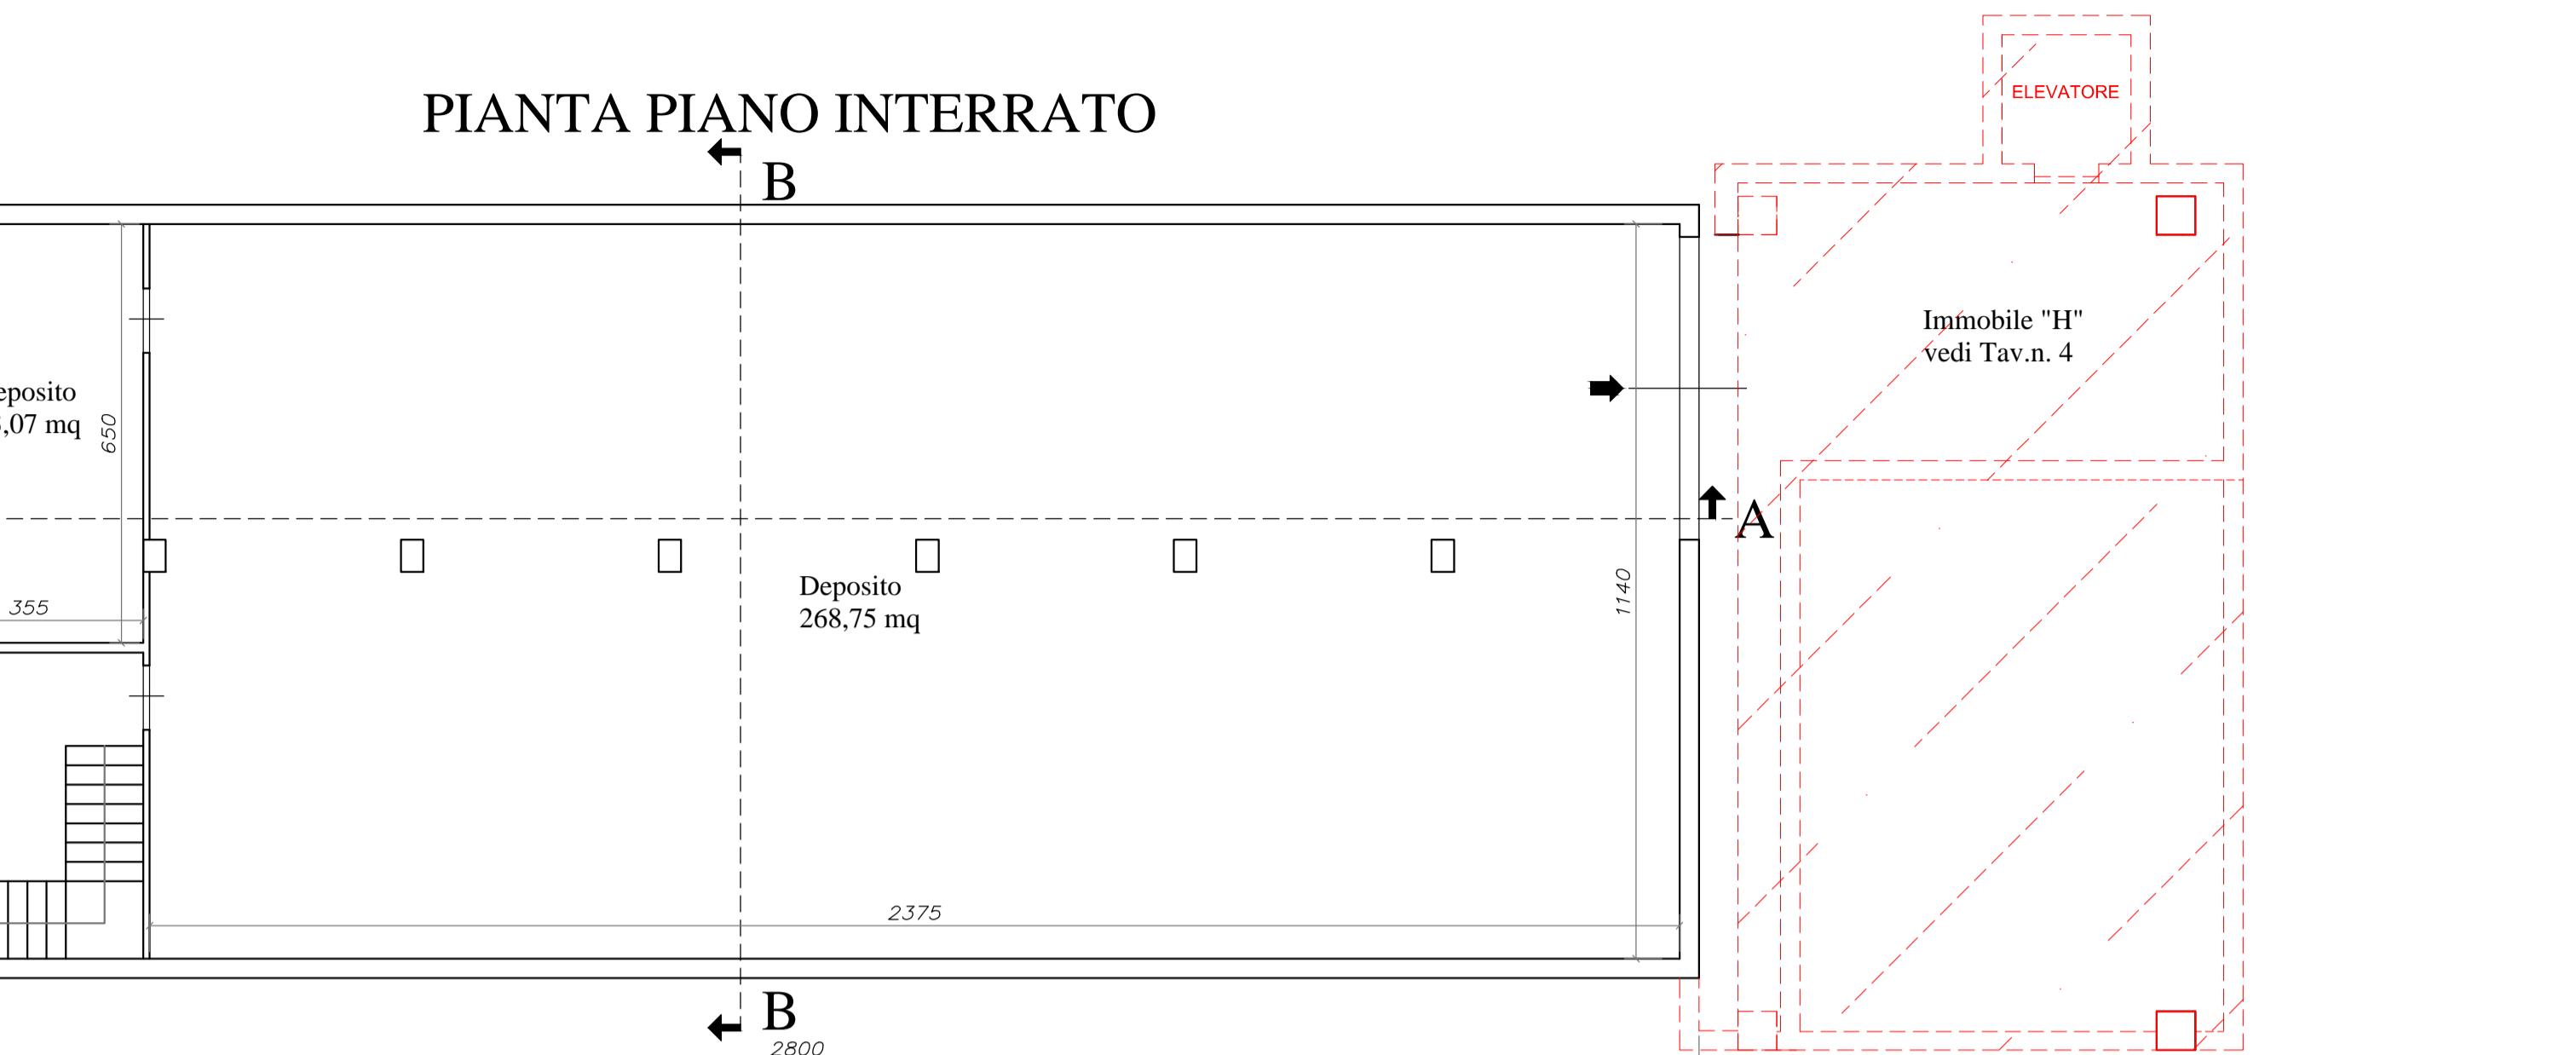


**PIANTA PIANO SECONDO**

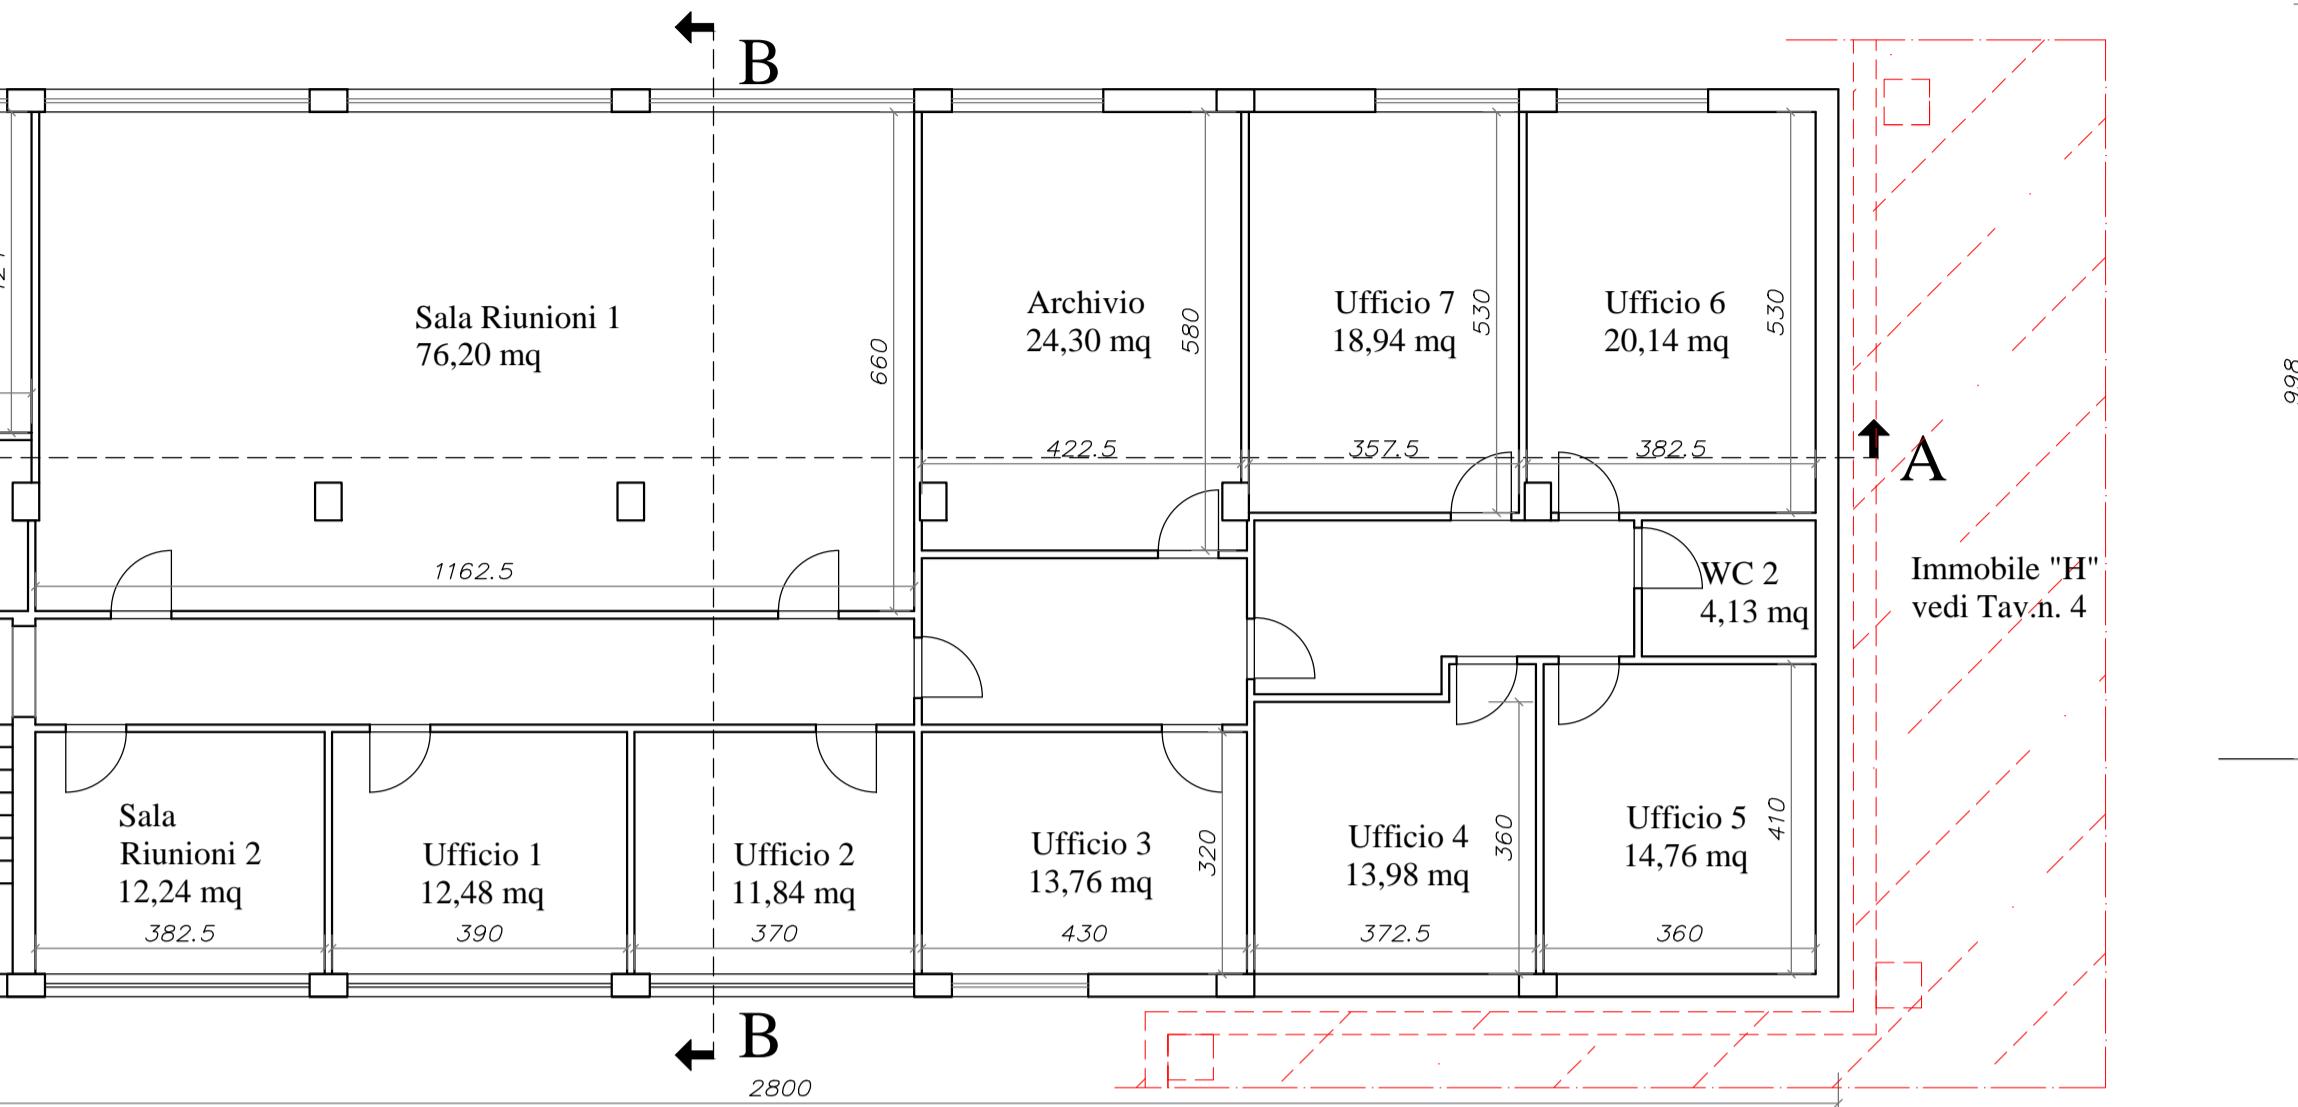


**Sezione A-A**




**PIANTA PIANO TERRA**

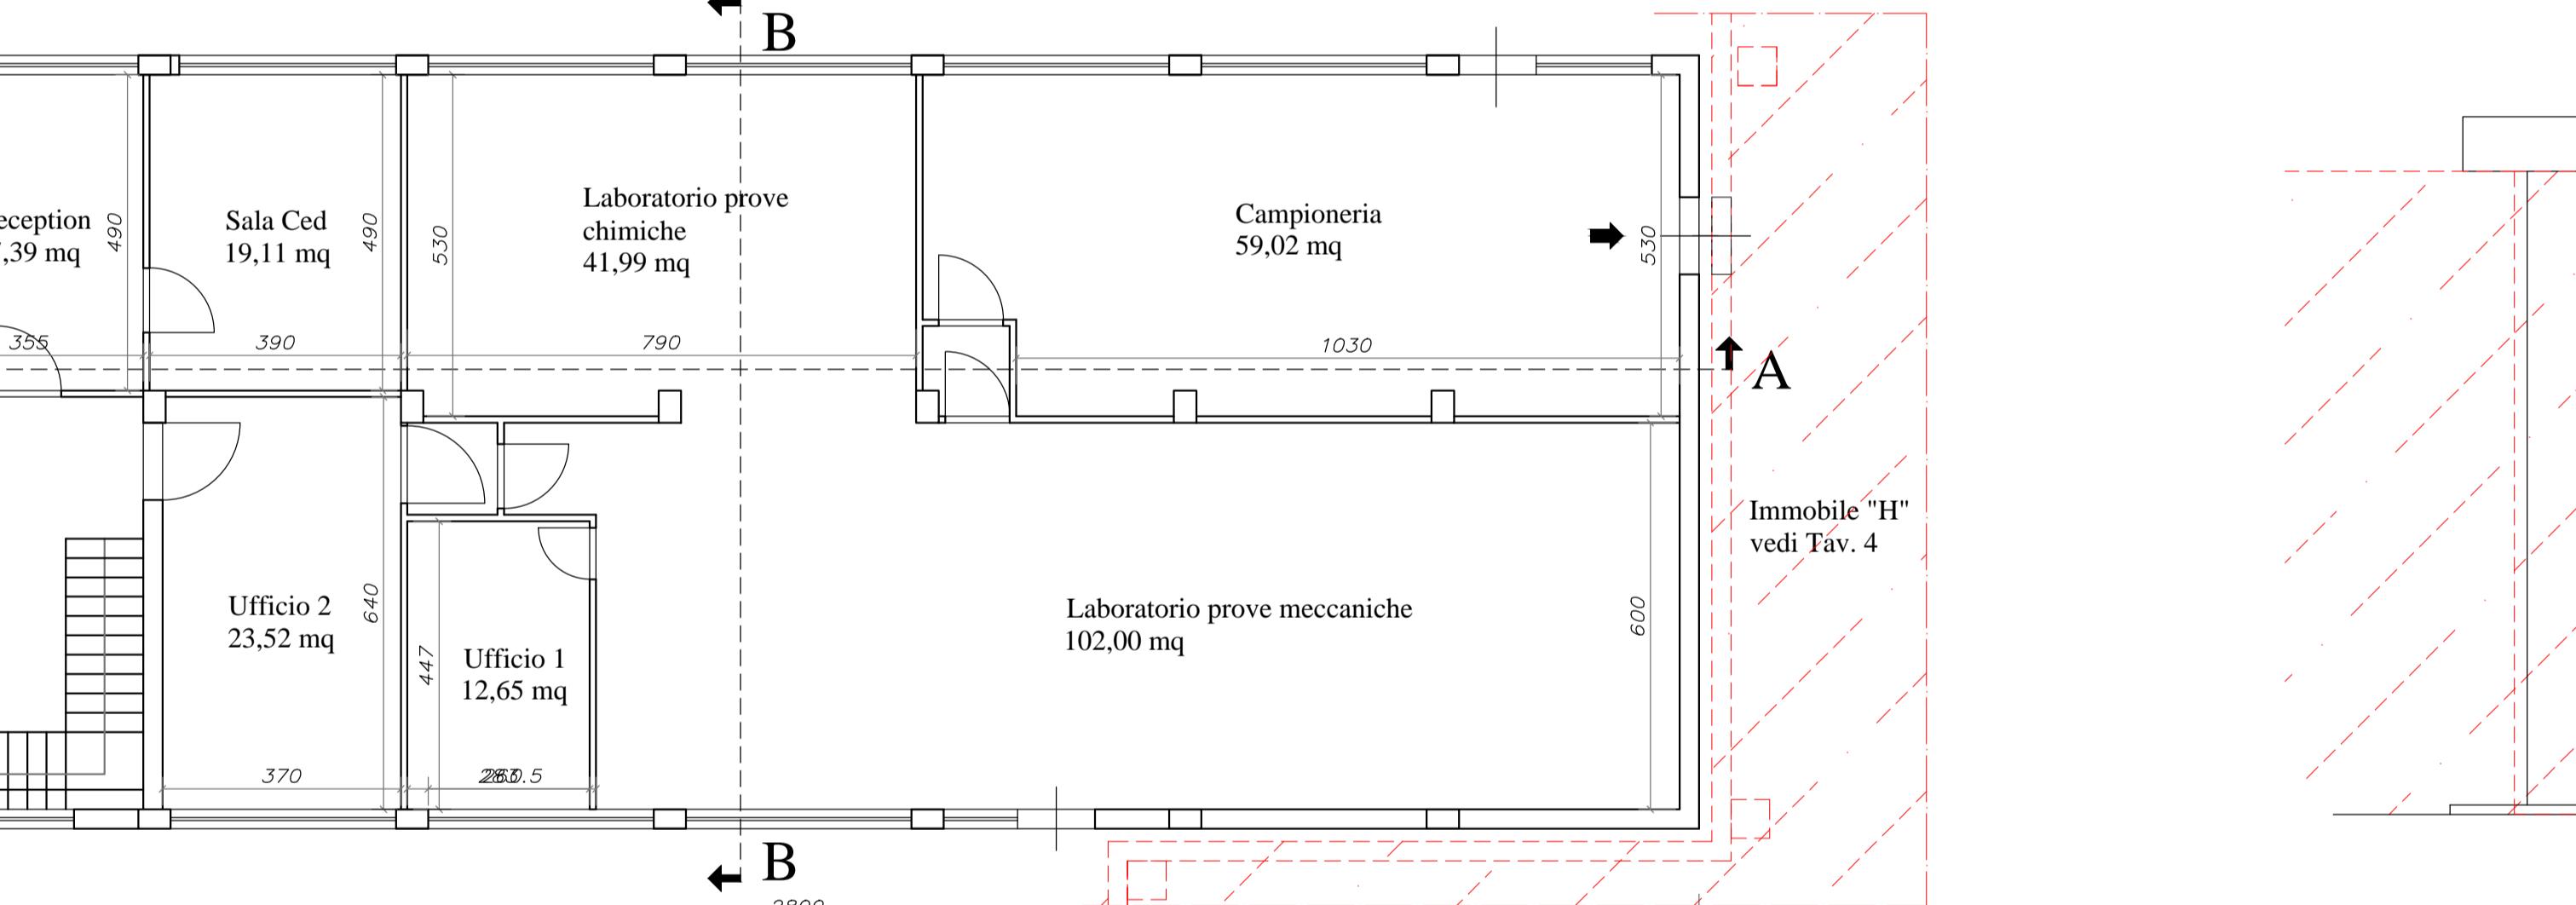


**Prospetto Ovest**

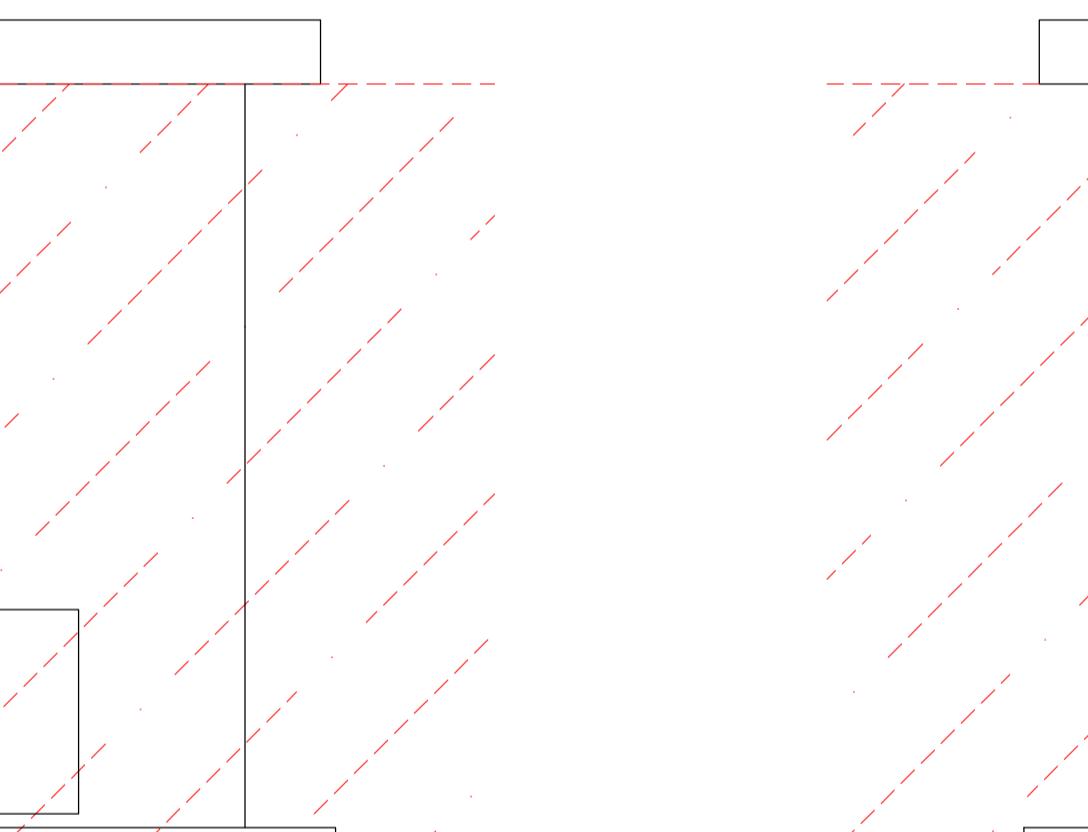


**Prospetto Sud**

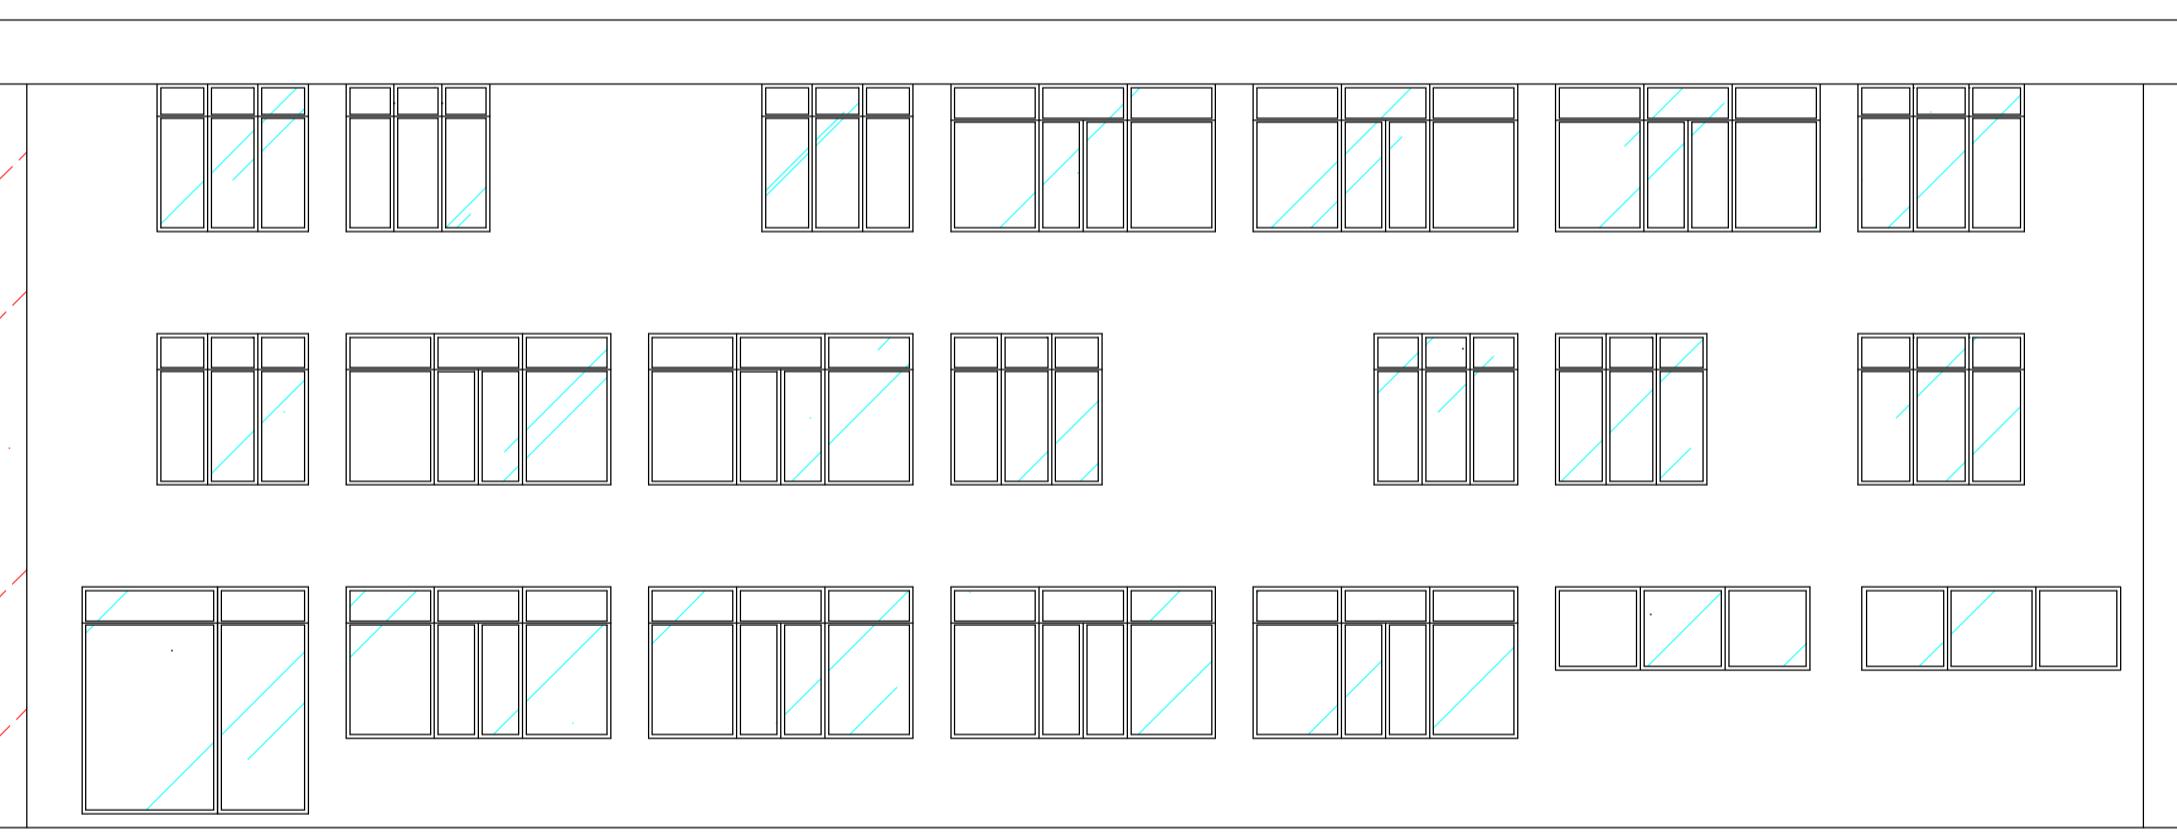


**Sezione B-B**

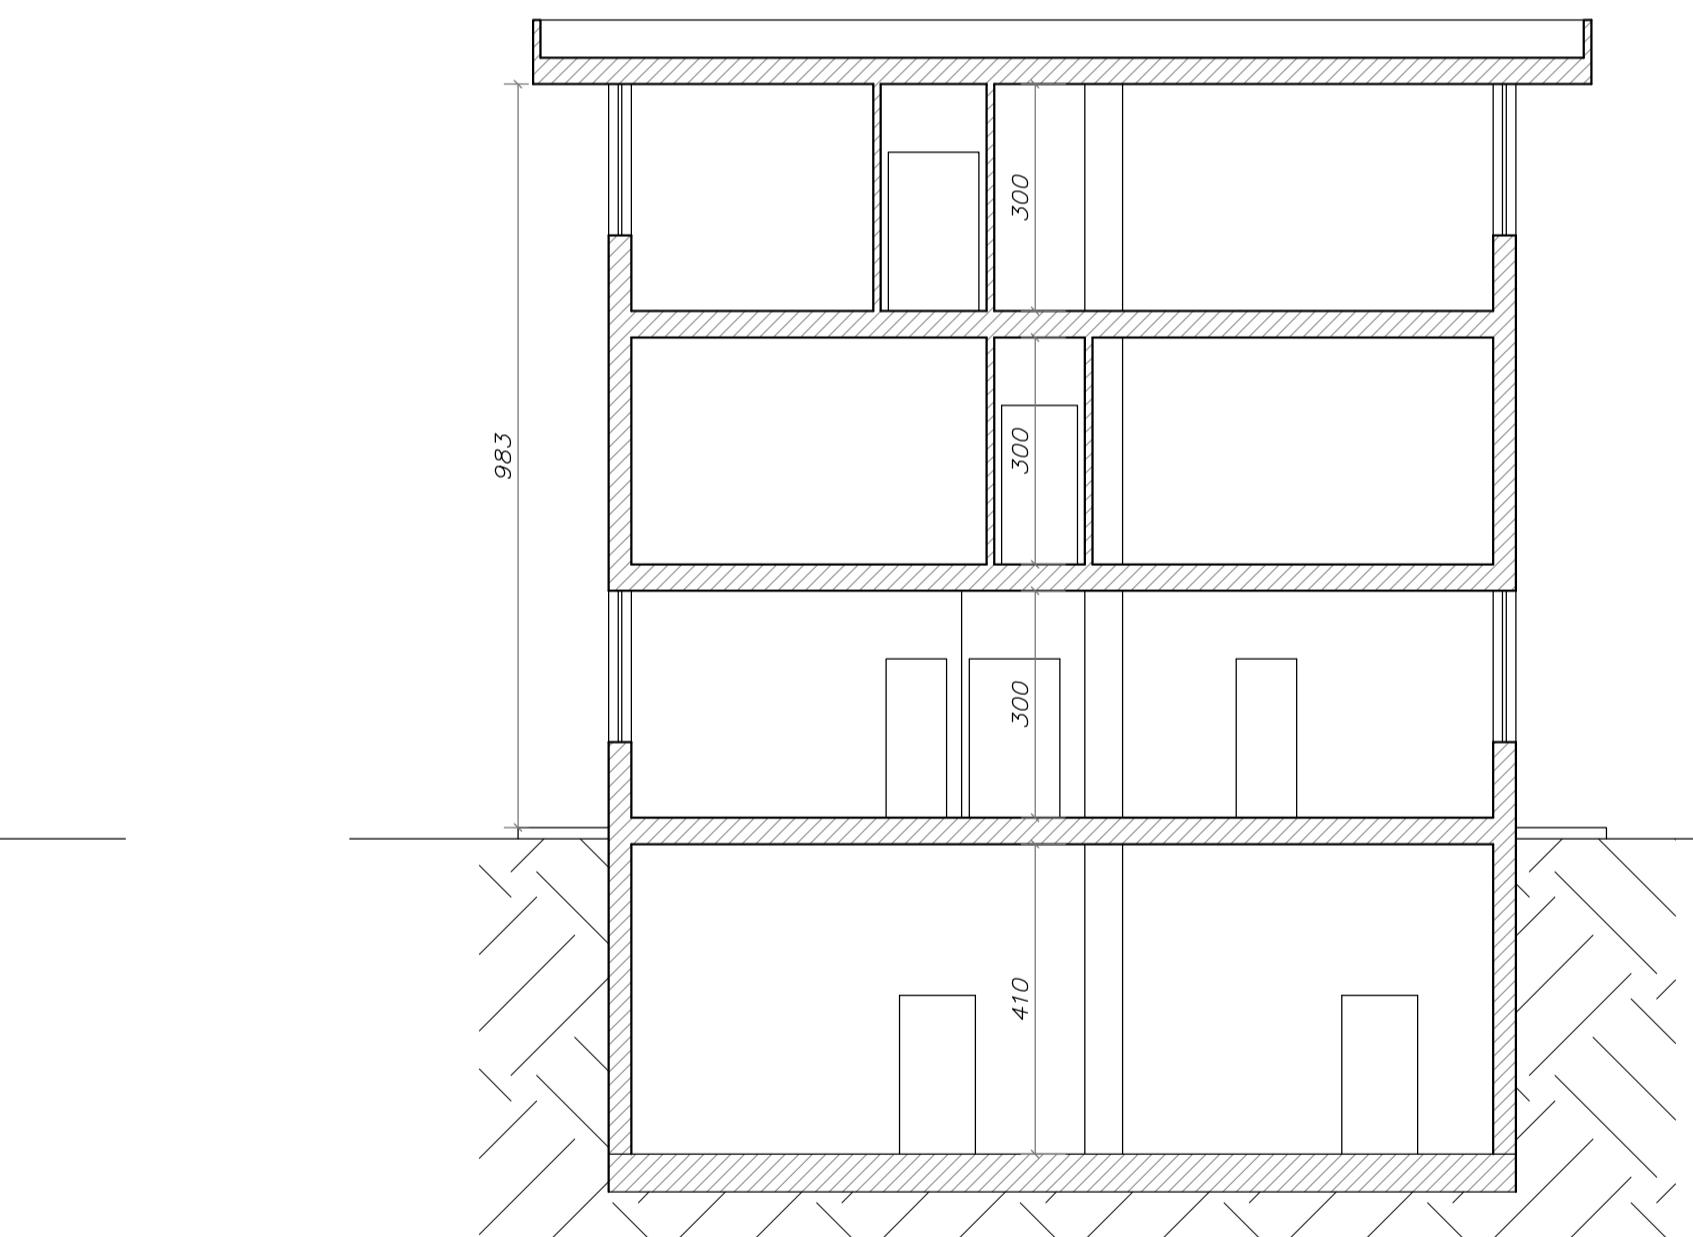


**PIANTA PIANO PRIMO**

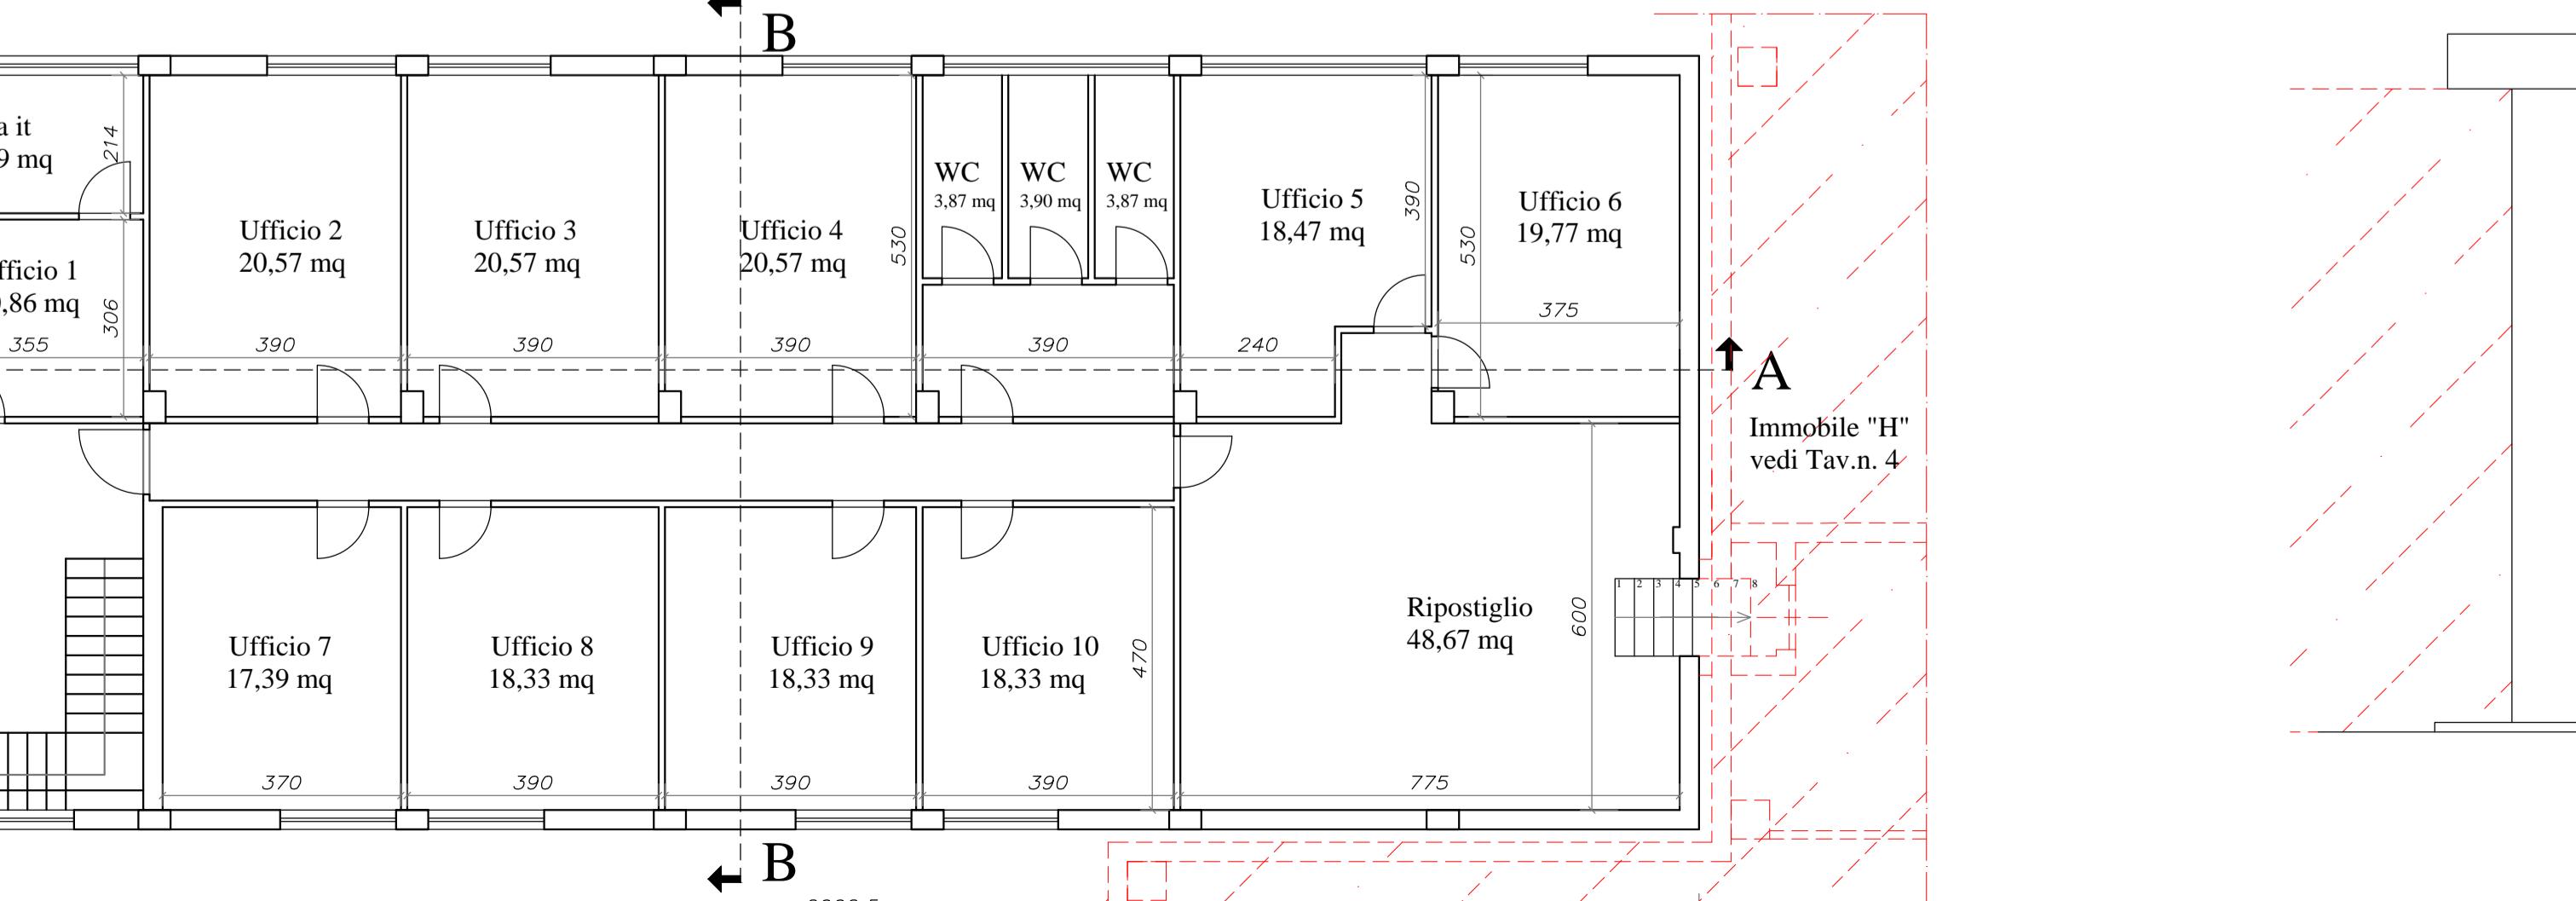


**Prospetto Est**

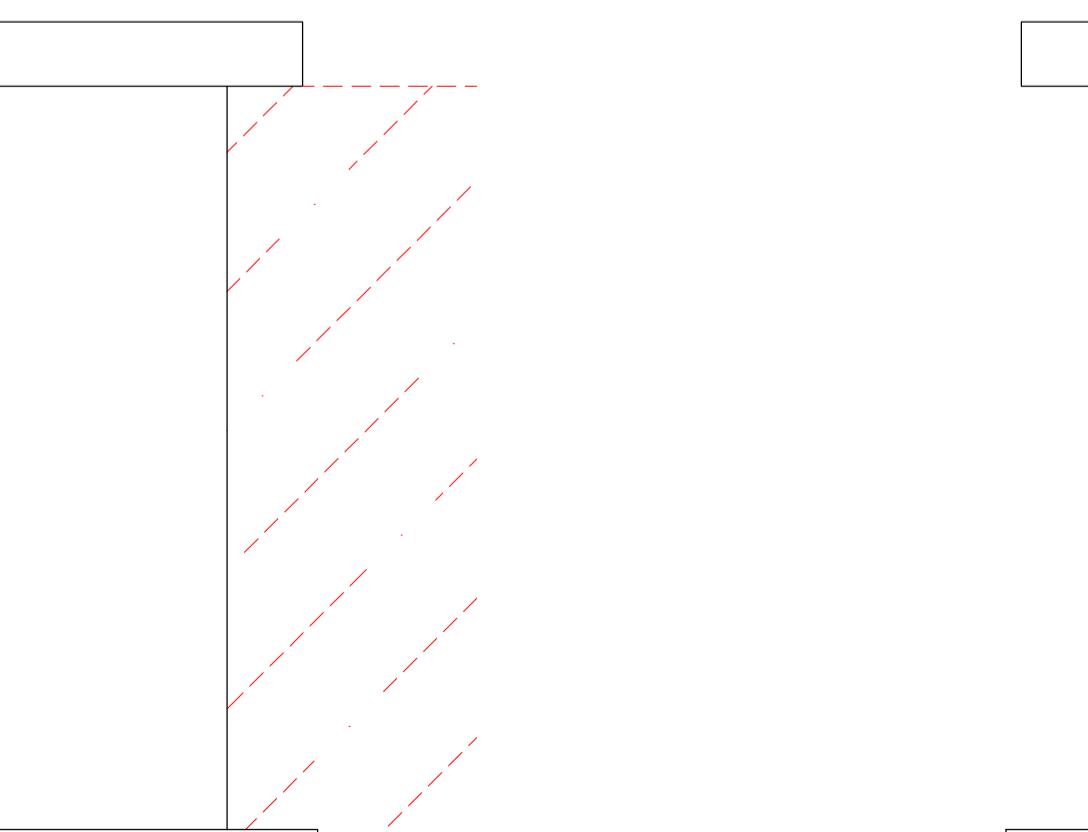

**Prospetto Nord**

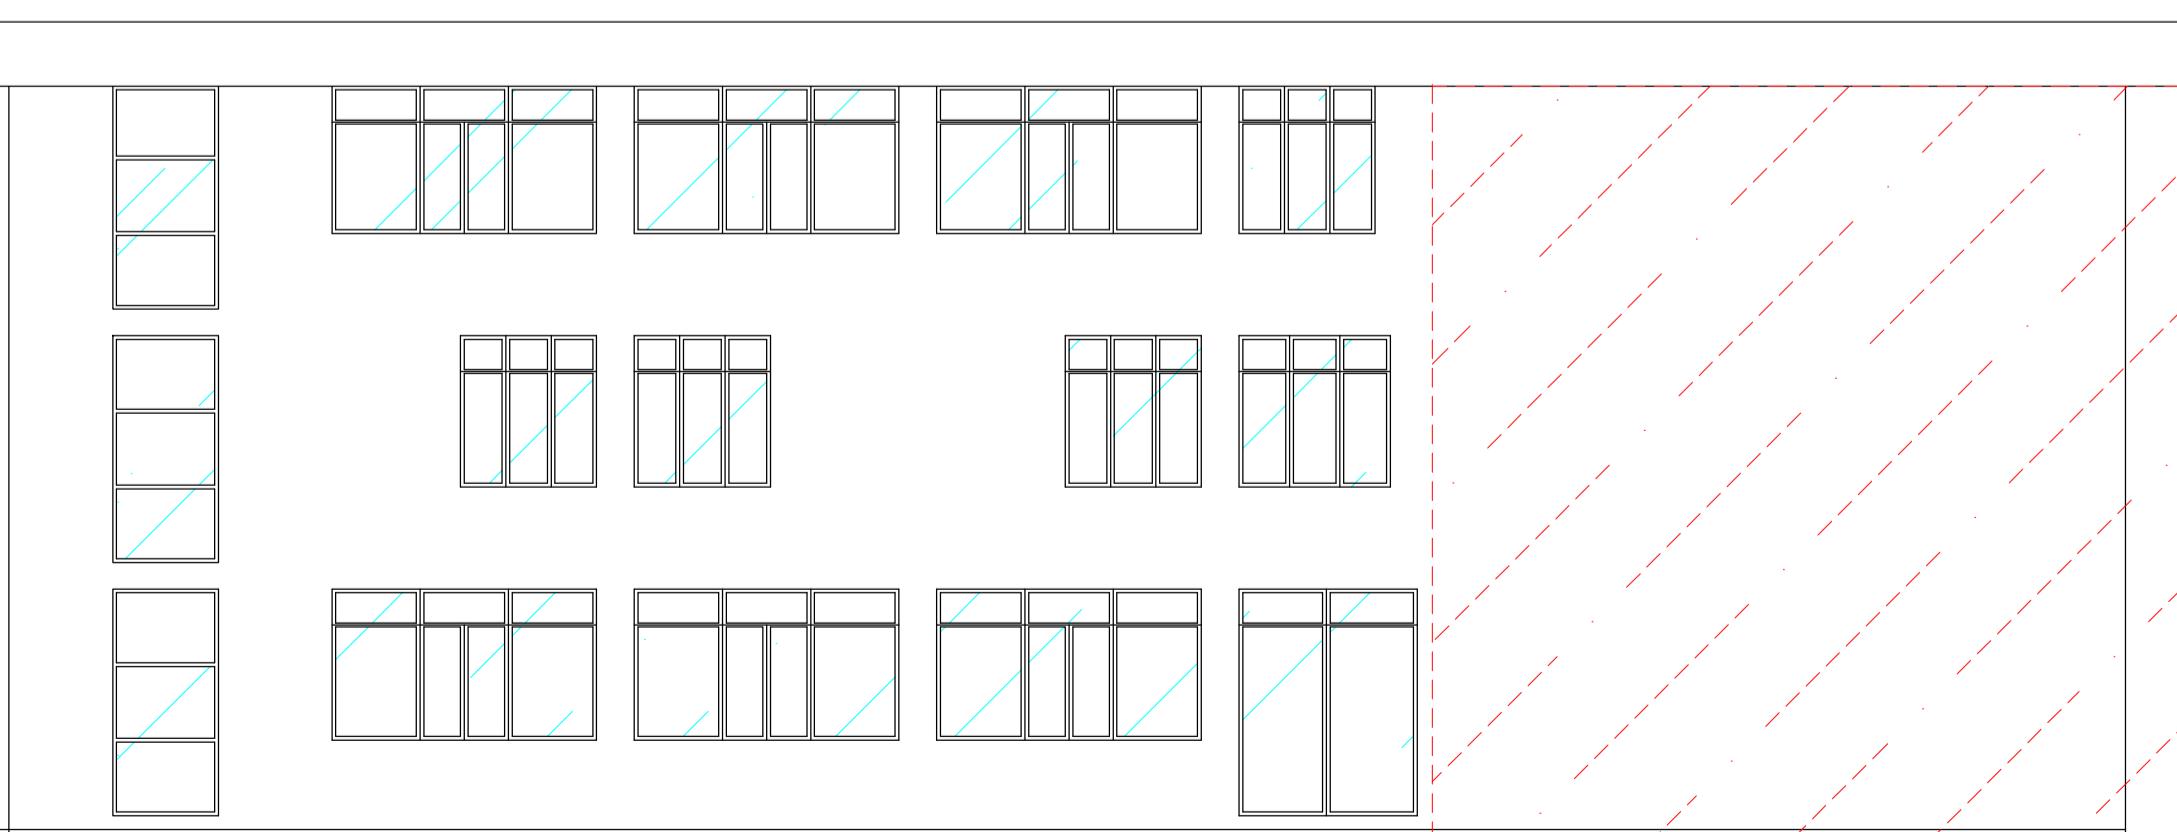

**Immobile "H" (vedi Tav.n. 4)**

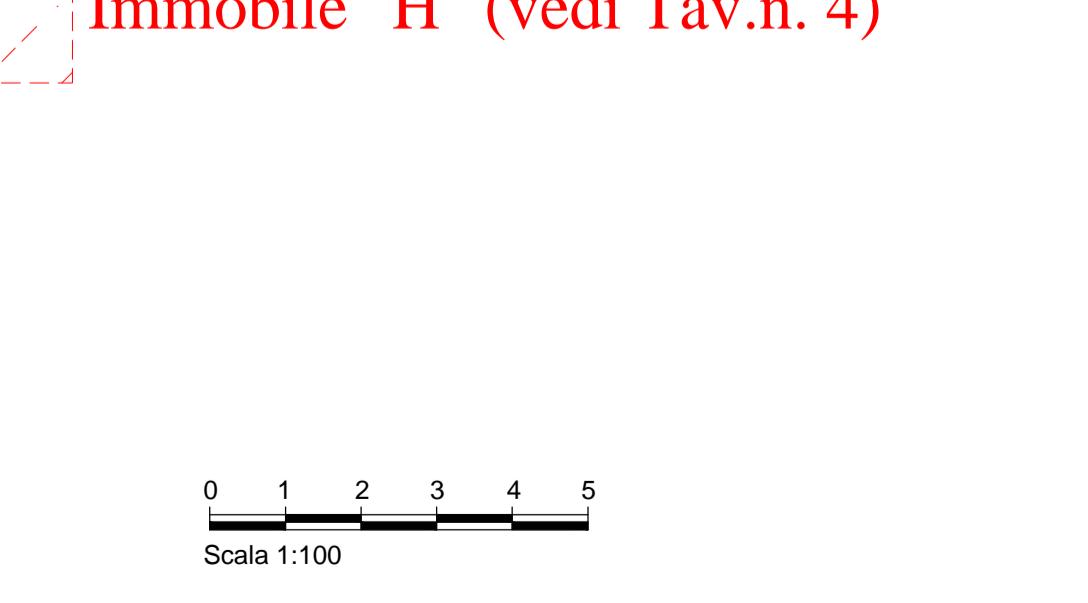

Scala 1:100