

COMUNE DI SANT'OMERO PROVINCIA DI TERAMO

**RICHIESTA DI P.D.C. IN VARIANTE URBANISTICA
SENSI DELL'ART. 8 D.P.R. 7/9/2010 N.160, PER
AMPLIAMENTO OPIFICIO INDUSTRIALE
SITO IN VIA METELLA NUOVA SS259**

OMMITTENTE: FREUDENBERG PERFORMANCE MATERIALS APPAREL S.A.S. DI EXTERNA HOLDING S.R.L.

**PALAZZINA UFFICI E LABORATORI
IMMOBILE "C"
STATO DI FATTO**

IL COMMITTENTE **IL PROGETTISTA**
(Ing. PIETRO TRAINI)


VELLO: DEFINITIVO | **REV.: 0**

STUDIO TECNICO
Largo Benedetto Di Gaetano n.10
64015 S. NERETO
TERAMO
Cell. -3381461386


Ing. PIETRO TRAINI
Cod. Fisc. TRN PTR 74R16E058P
Partita I.V.A. 01524380670
E-mail - pietrotraini@libero.it

"PROGETTO ARCHITETTONICO"


PIANTA PIANO INTERRATO

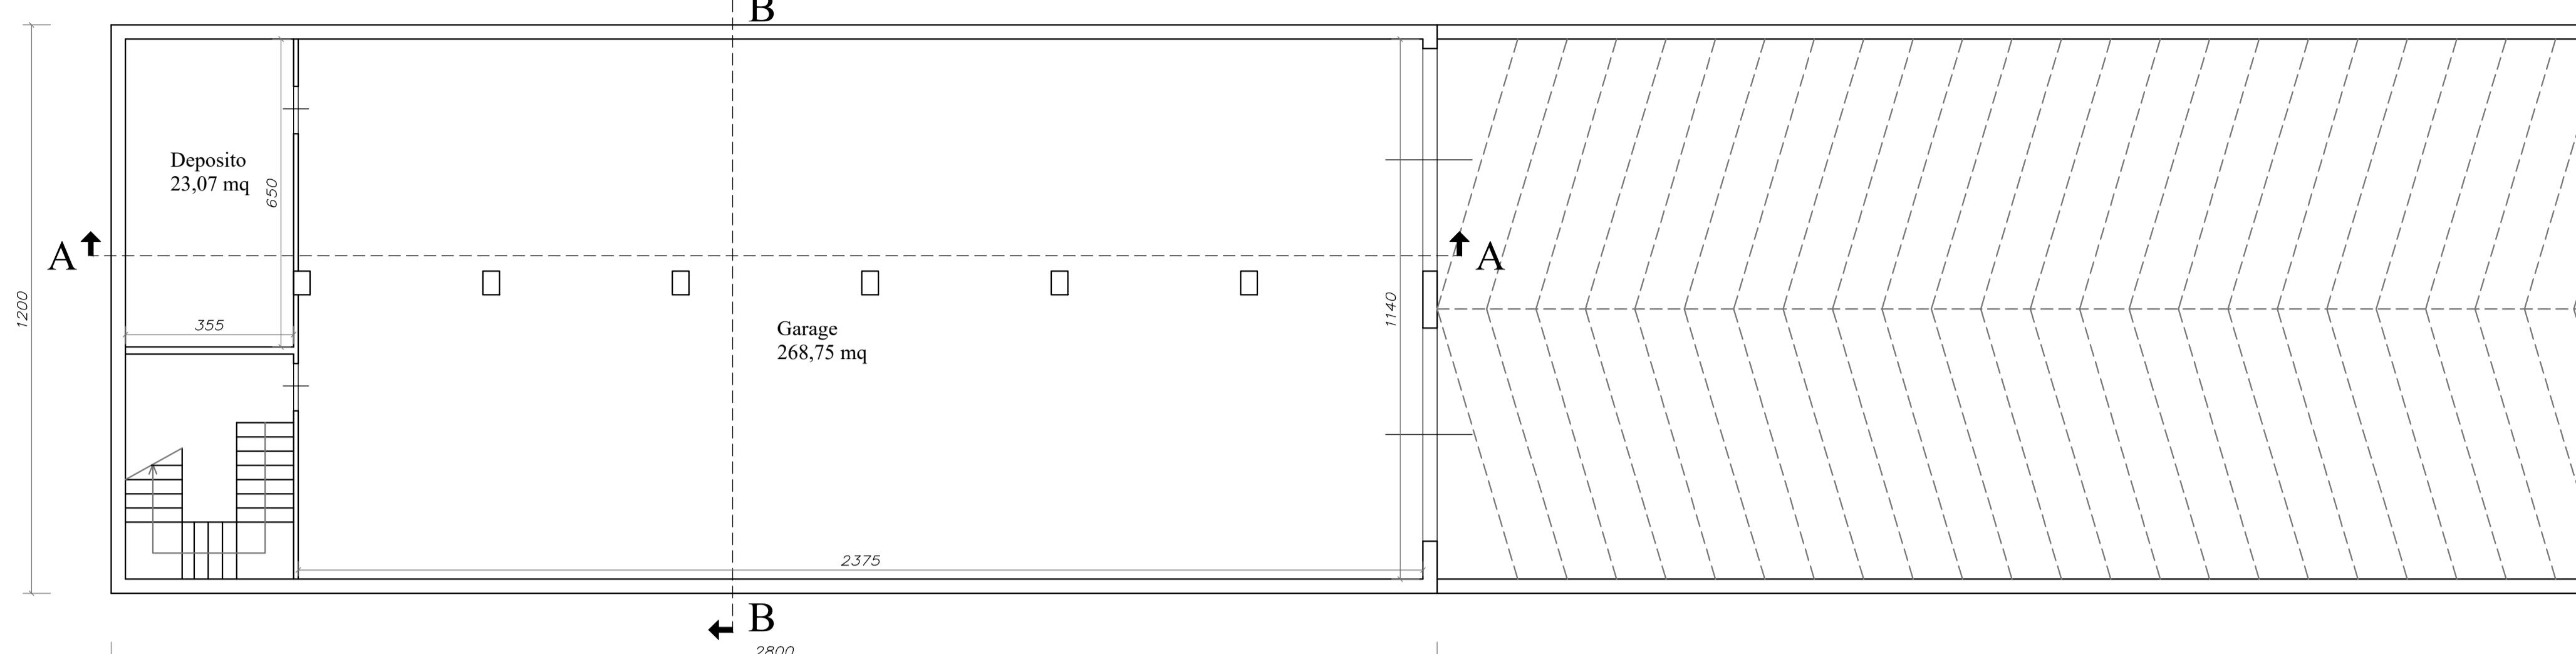


PIANTA PIANO TERRA

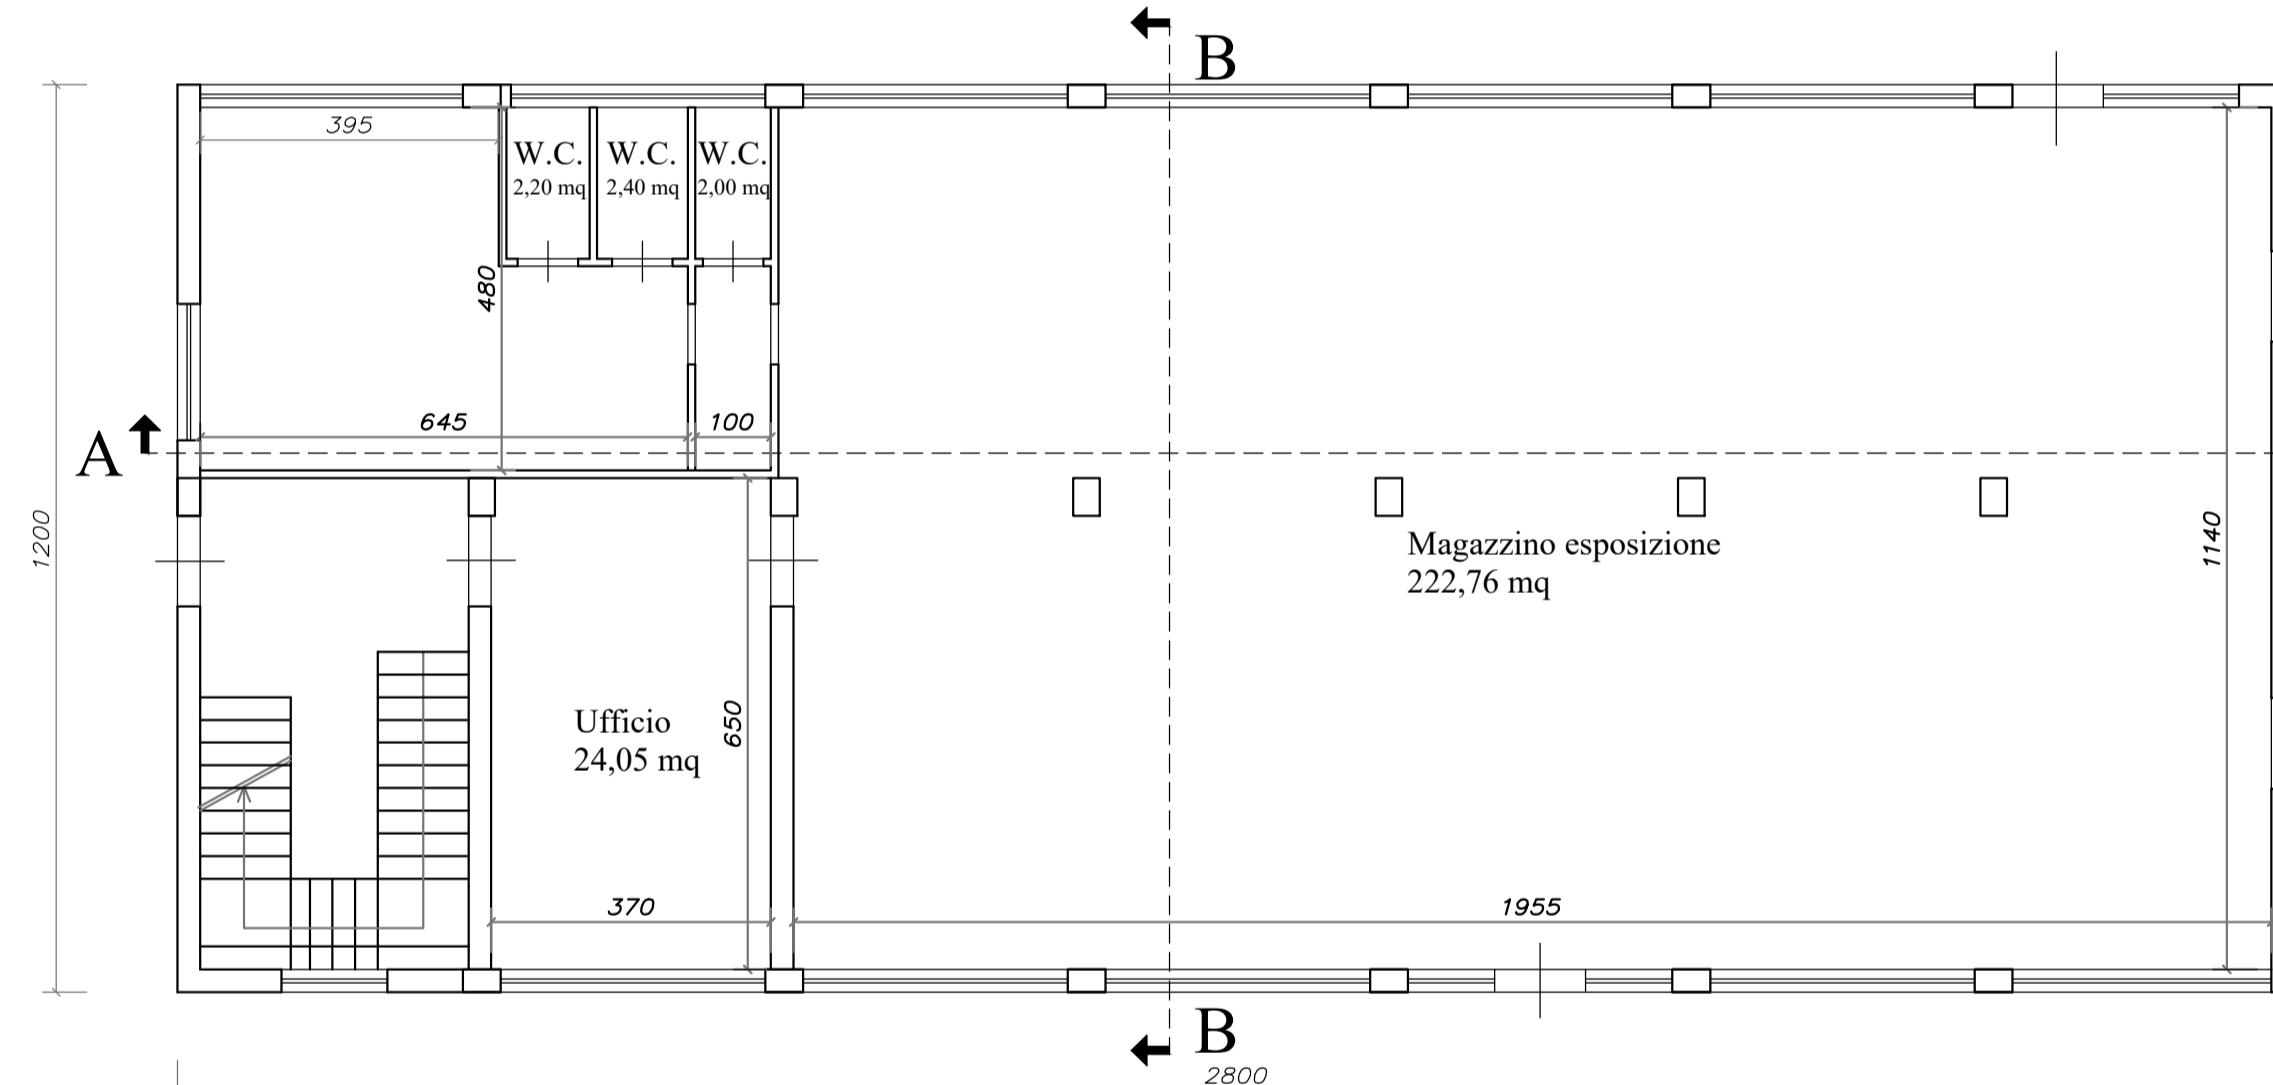


PIANTA PIANO PRIMO

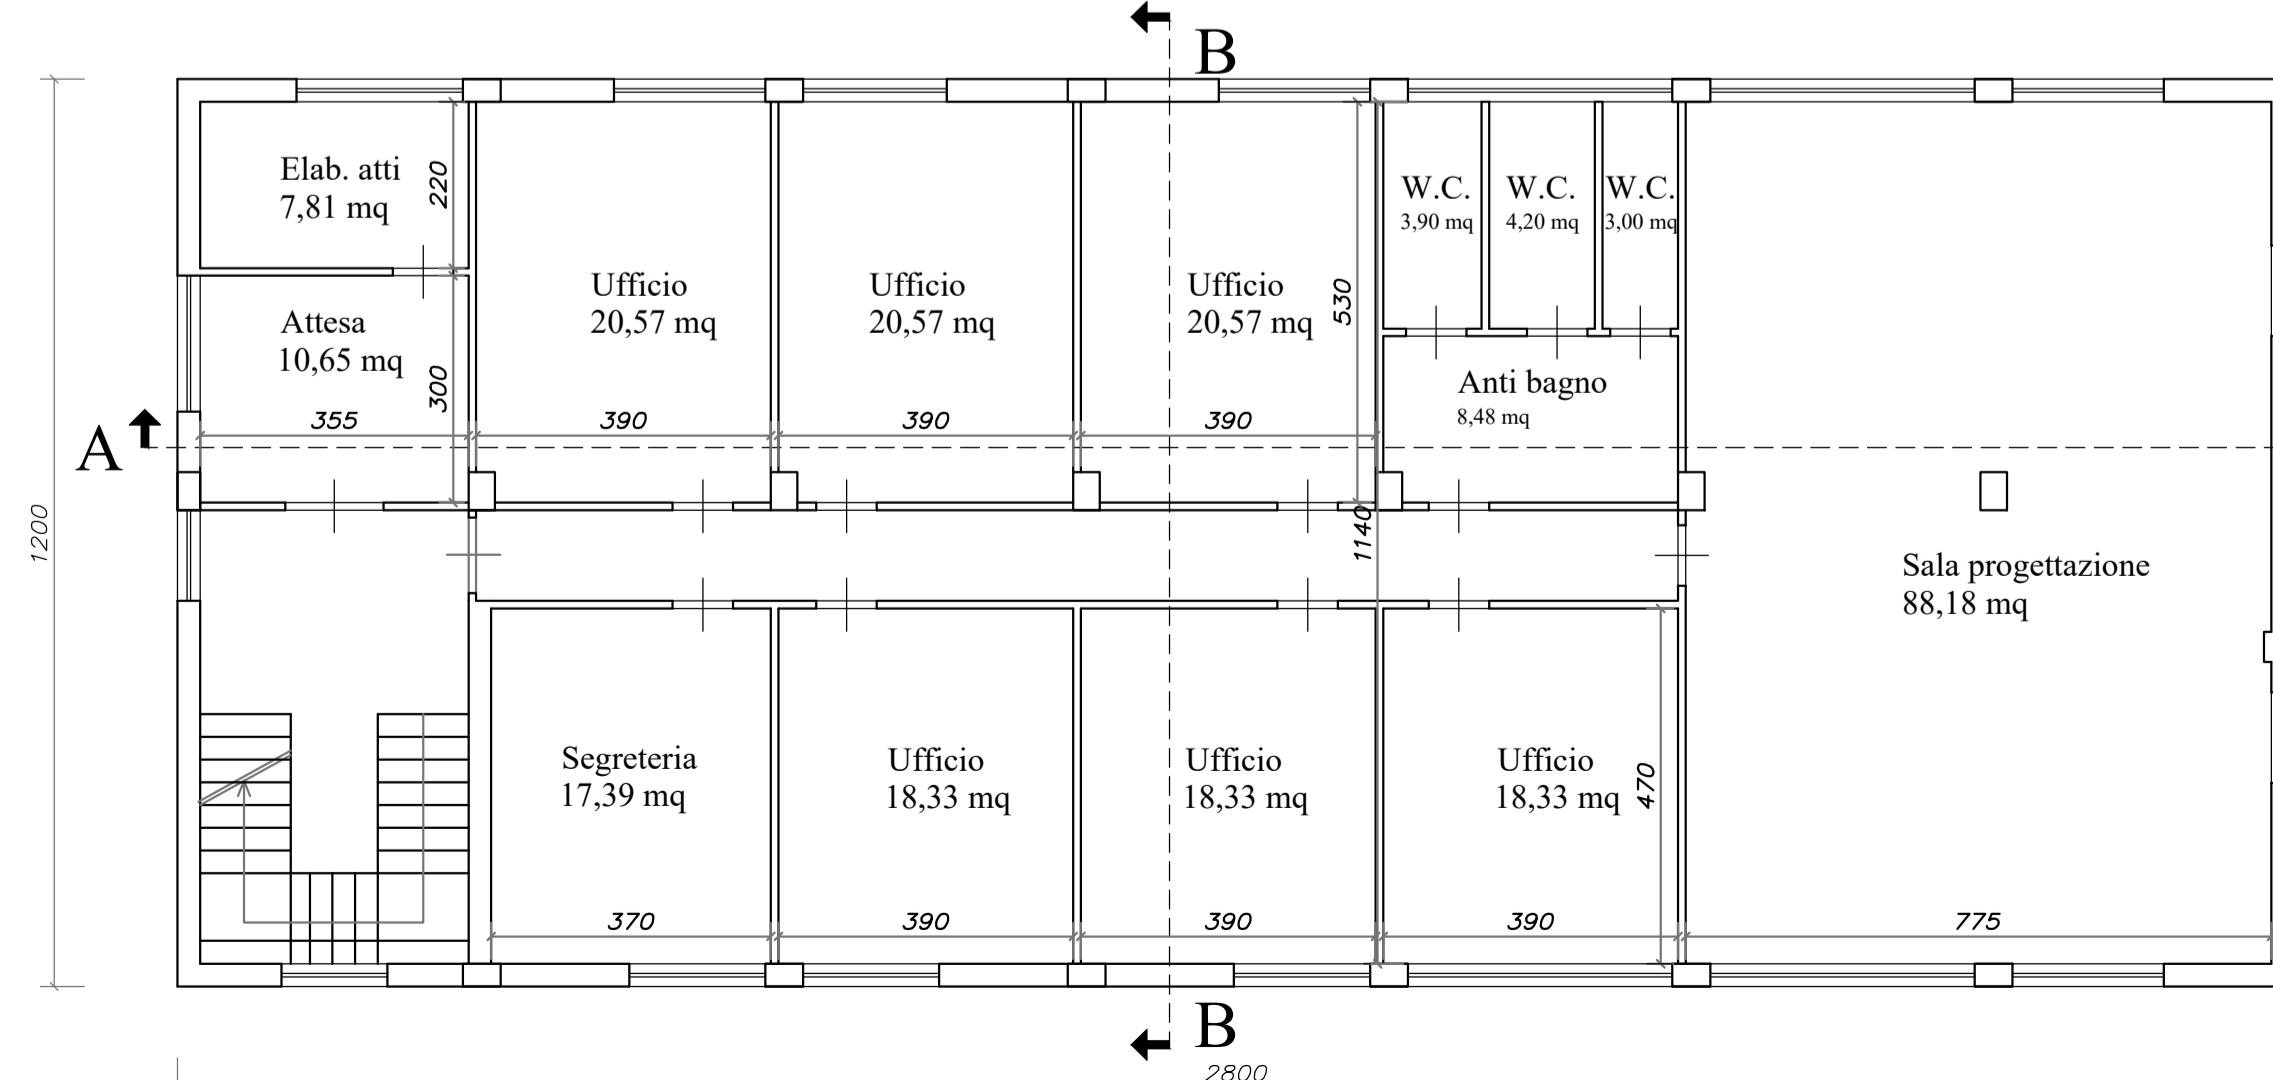


PIANTA PIANO SECONDO

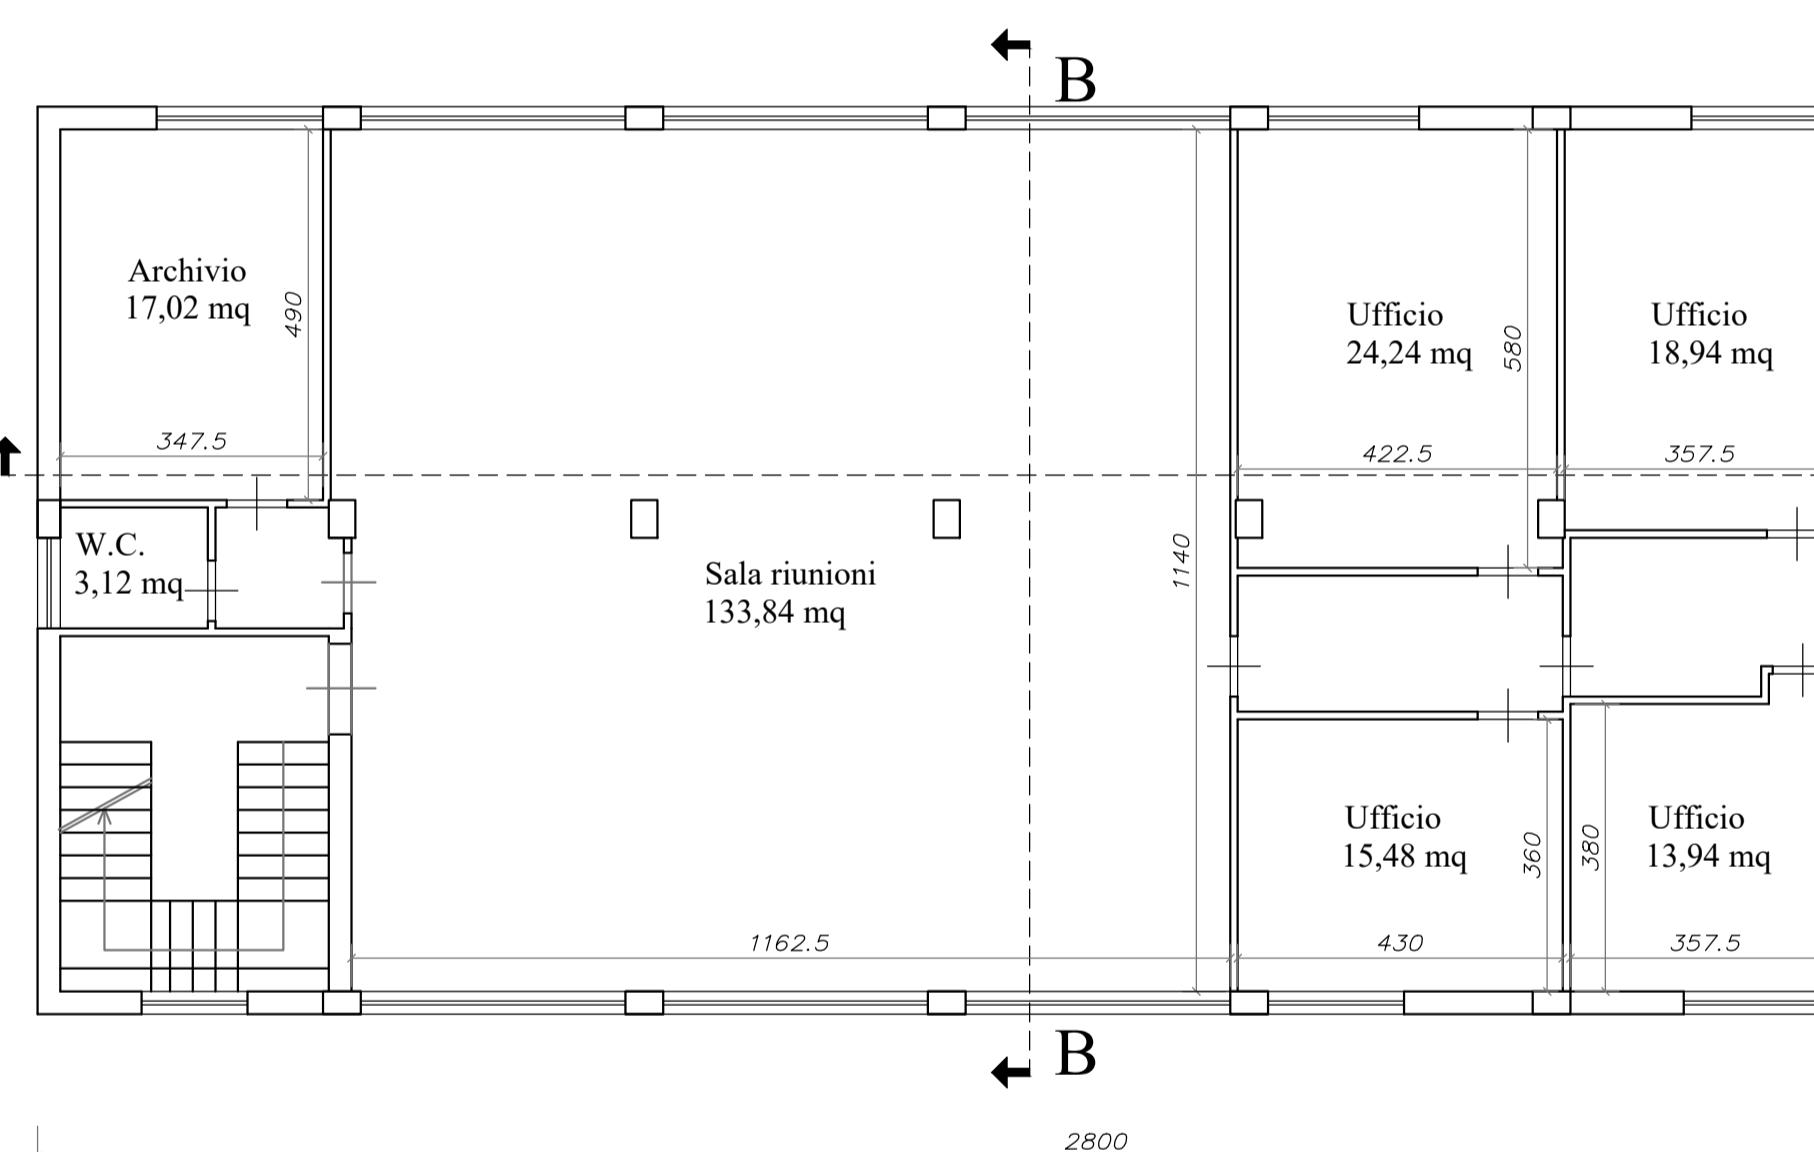


Prospetto Sud

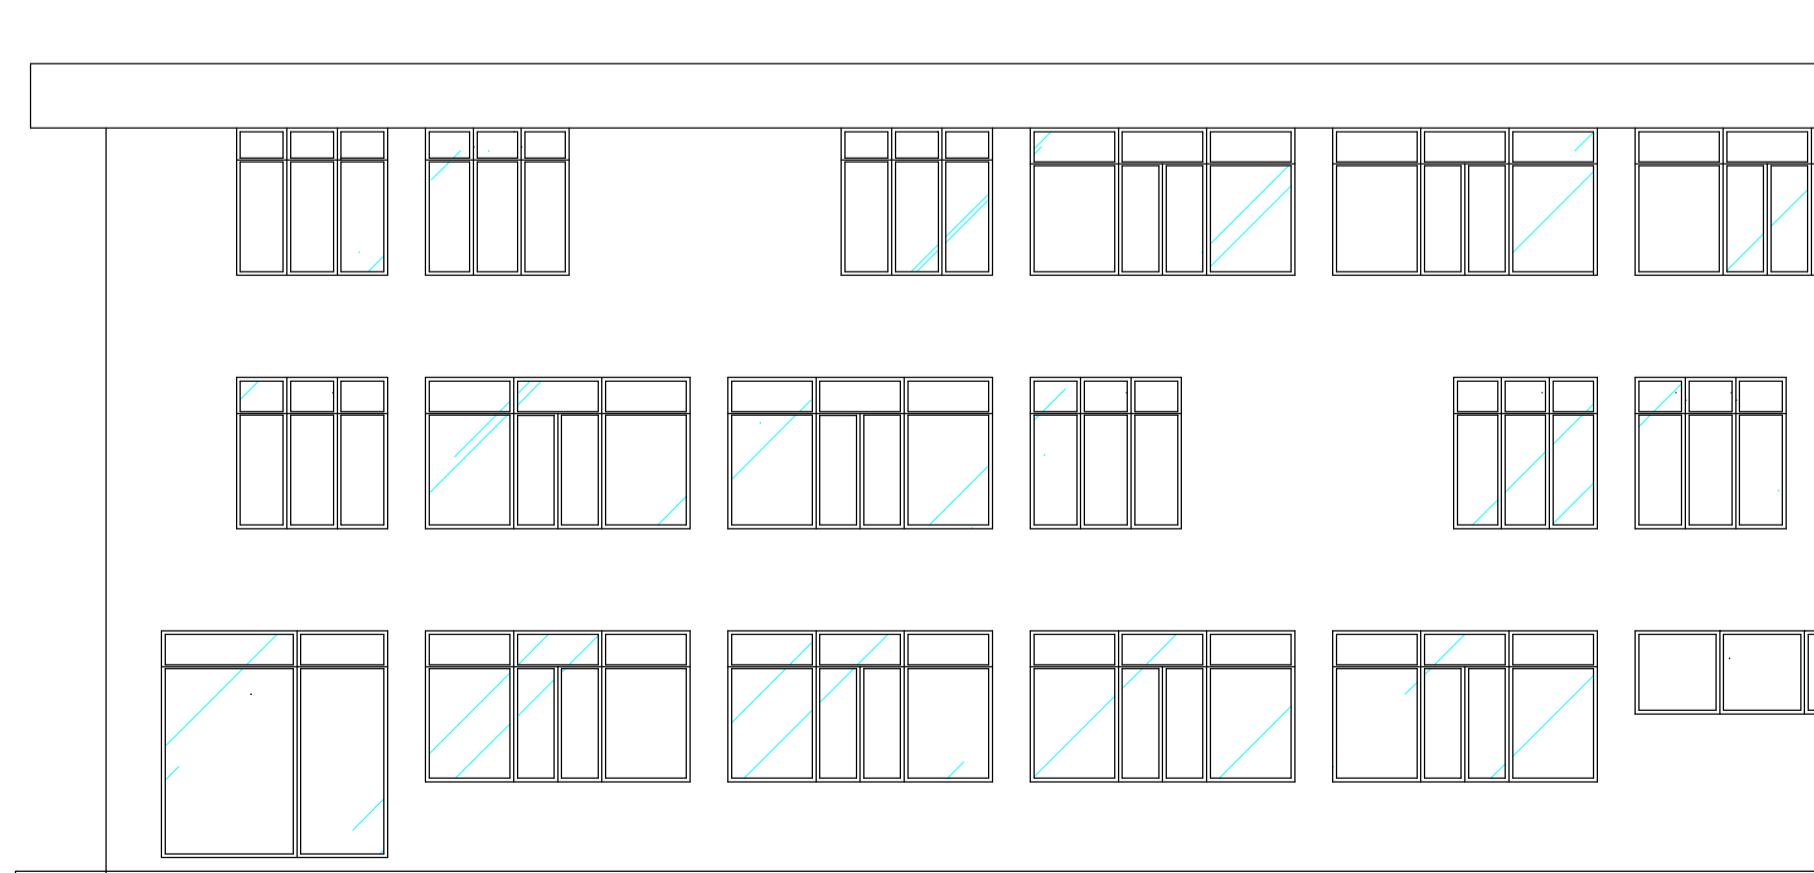

Prospetto

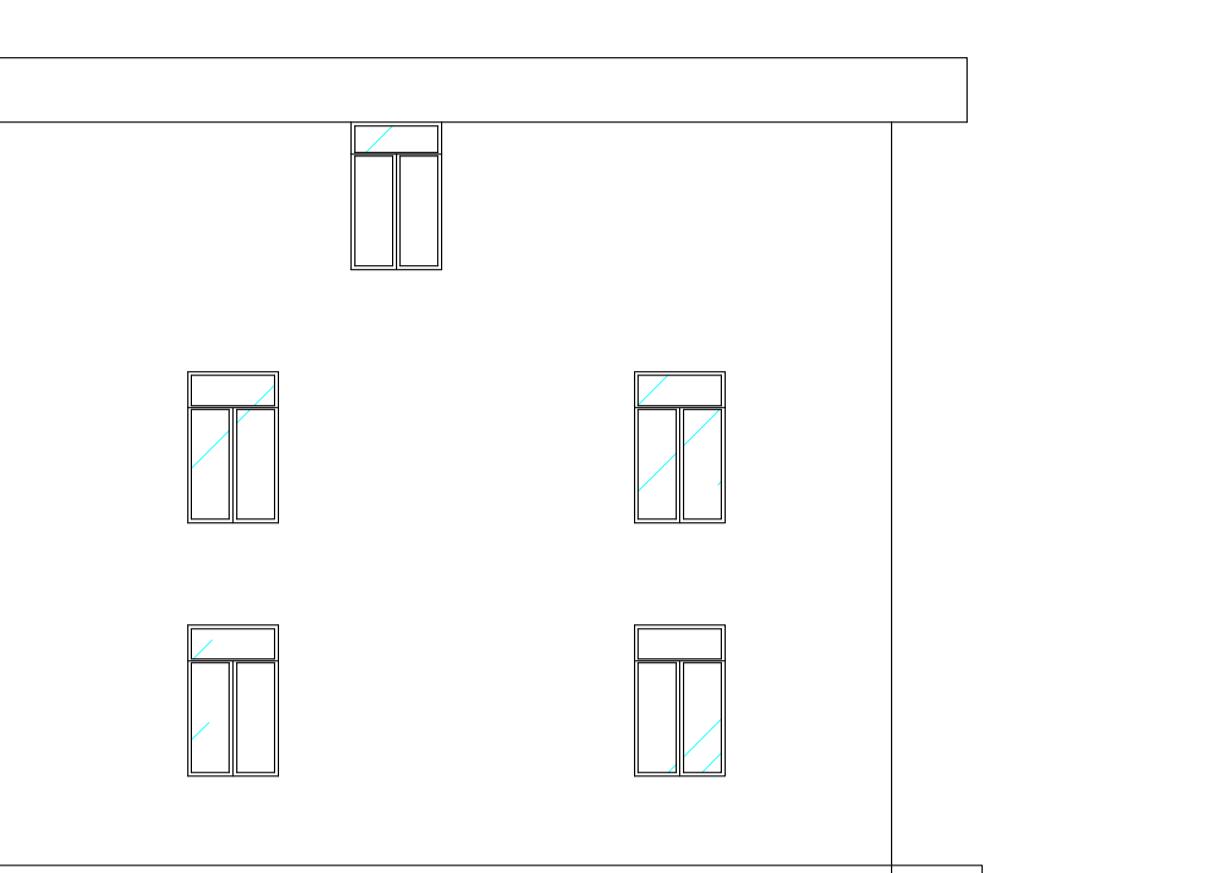

Prospe

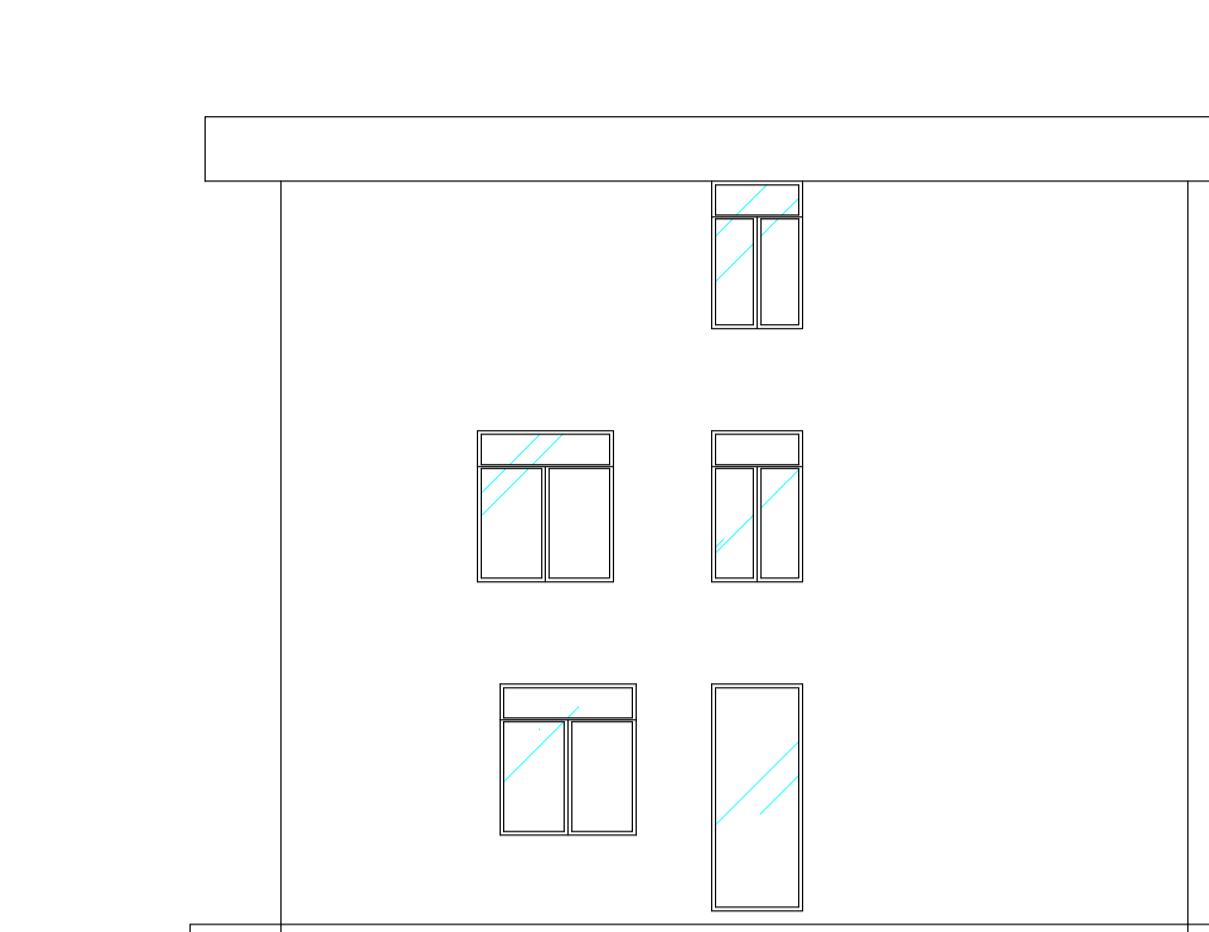

Sez



Prospectus

