

**COMUNE DI SANT'OMERO**  
PROVINCIA DI TERAMO

RICHIESTA DI P.D.C. IN VARIANTE URBANISTICA  
AI SENSI DELL'ART. 8 D.P.R. 7/9/2010 N.160, PER  
AMPLIAMENTO OPIFICIO INDUSTRIALE  
SITO IN VIA METELLA NUOVA SS259

"PROGETTO ARCHITETTONICO"

COMMITTENTE: FREUDENBERG PERFORMANCE MATERIALS  
APPAREL S.A.S. DI EXTERNA HOLDING S.R.L.

TAVOLA  
**7**  
SCALE  
1:100  
MISURE IN METRI  
VASCA DI ACCUMULO ACQUA  
ANTINCENDIO E LOCALE POMPE  
INTERRATI CON COPERTURA  
CARRABILE

IL COMMITTENTE  
(ing. PIETRO TRAINI)

IL PROGETTISTA  
(ing. PIETRO TRAINI)

LIVELLO: DEFINITIVO REV.: 0

STUDIO TECNICO  
LARGO BENEDICTO DI GAETANO N.10  
64015 NERETO (TERAMO)  
CELL. 3381461386

ING. PIETRO TRAINI  
COD. FIS. TRNPI77AR16C058P  
PARTITA I.V.A. 01524380670  
E-MAIL - PIETROTTRAINI@LIBERO.IT




IMMOBILE "H"

REALIZZAZIONE

DI NUOVA

PIANTA PIANO INTERRATO

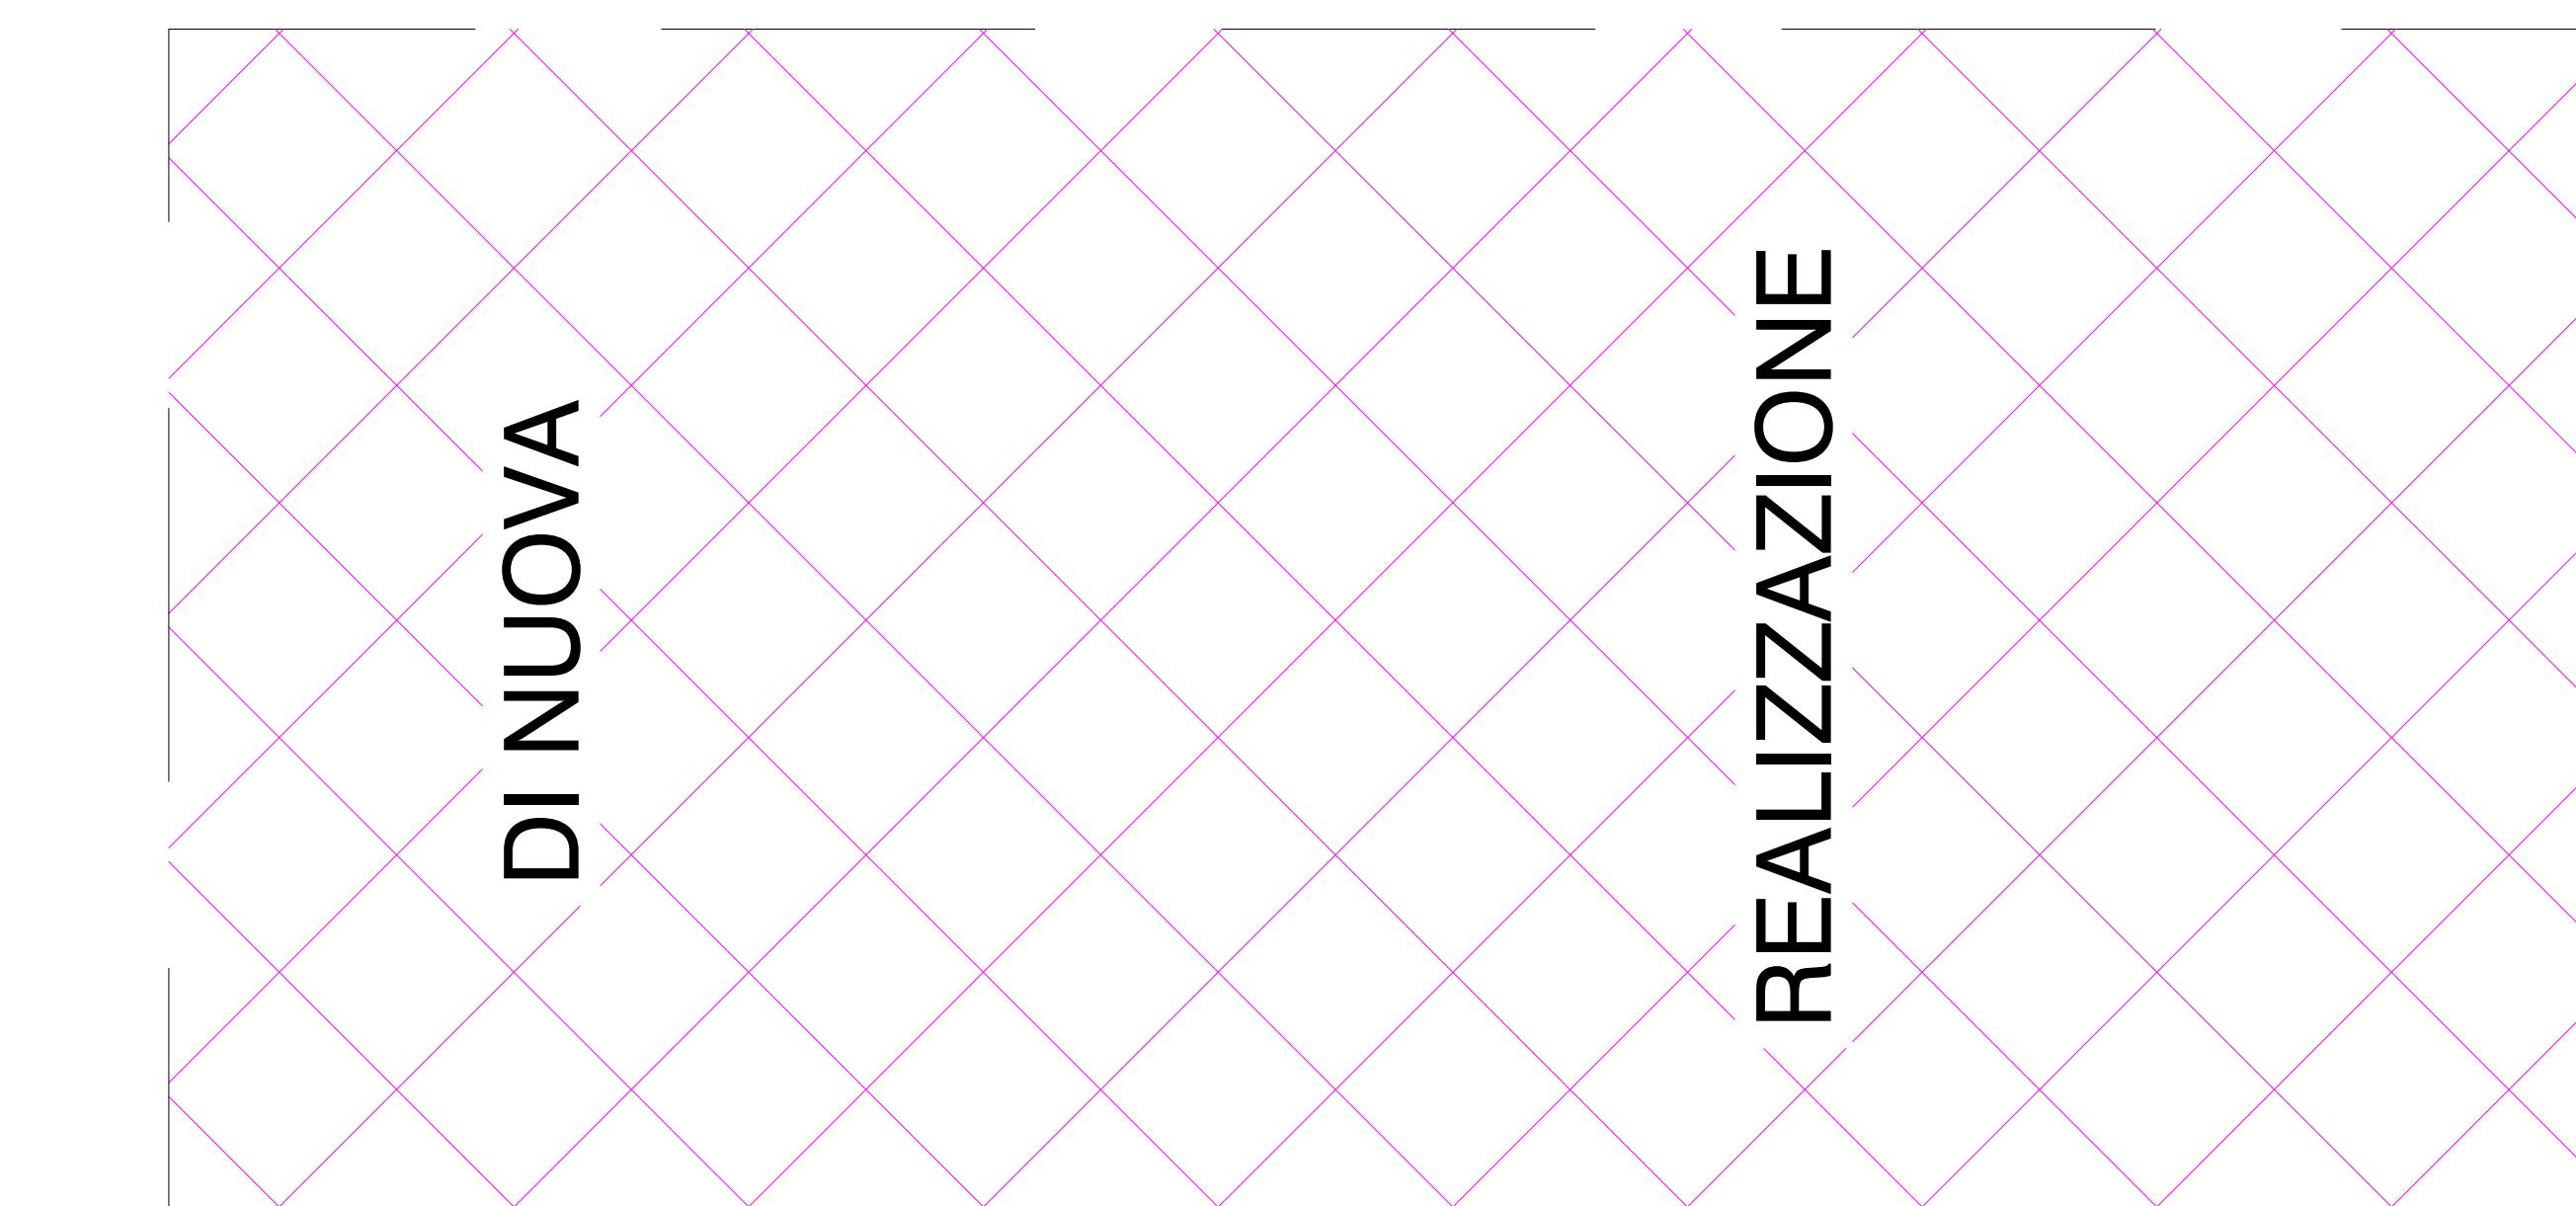

IMMOBILE "H"


REALIZZAZIONE

DI NUOVA

PIANTA PIANO TERRA

COPERTURA CARRABILE

IMMOBILE "H" DI NUOVA REALIZZAZIONE

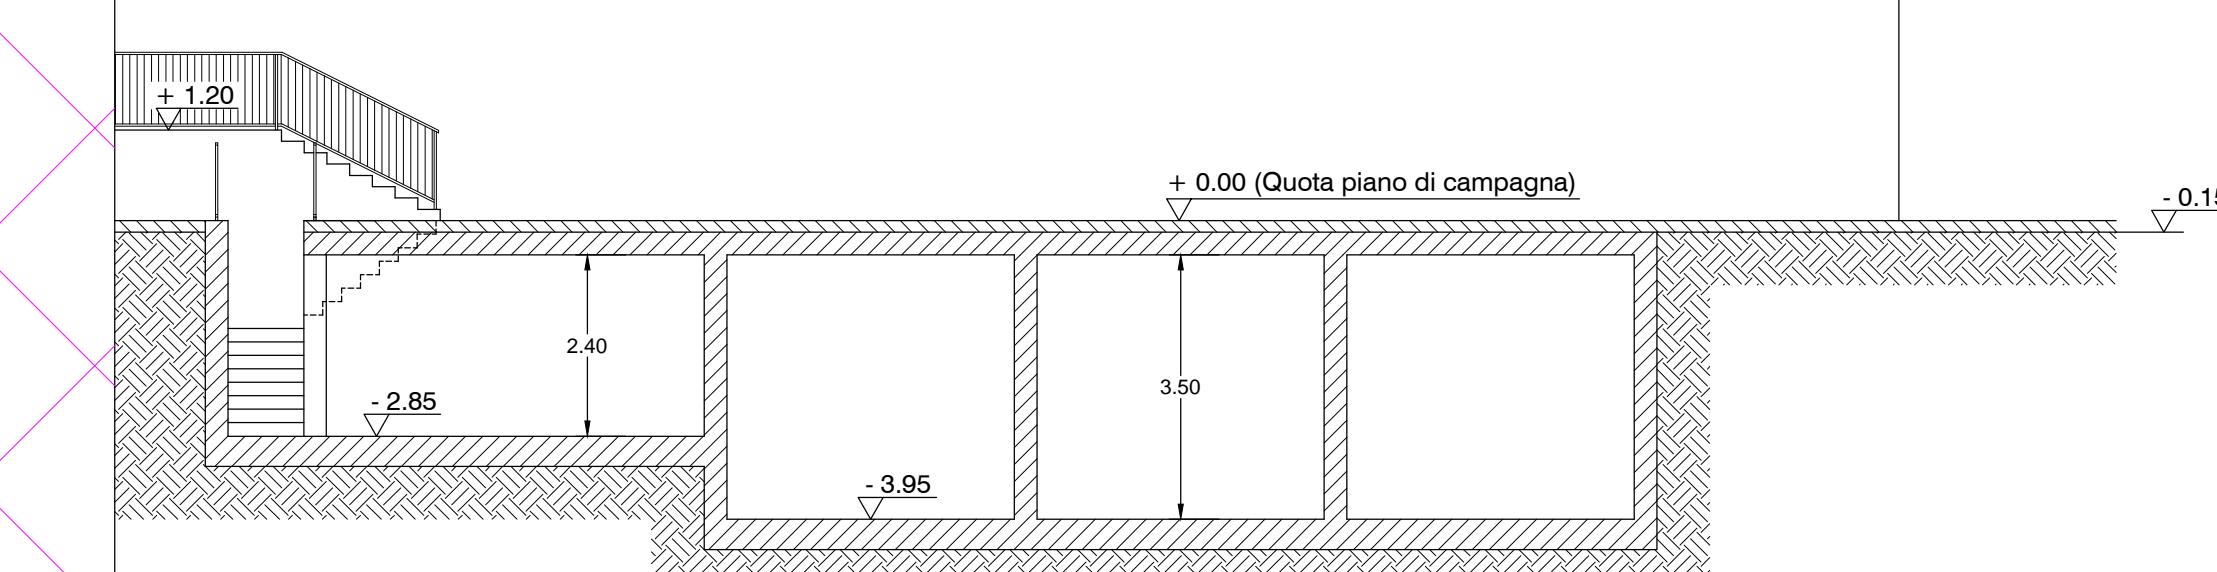

SEZIONE A-A